



FACHADA OESTE ESC. 1:100

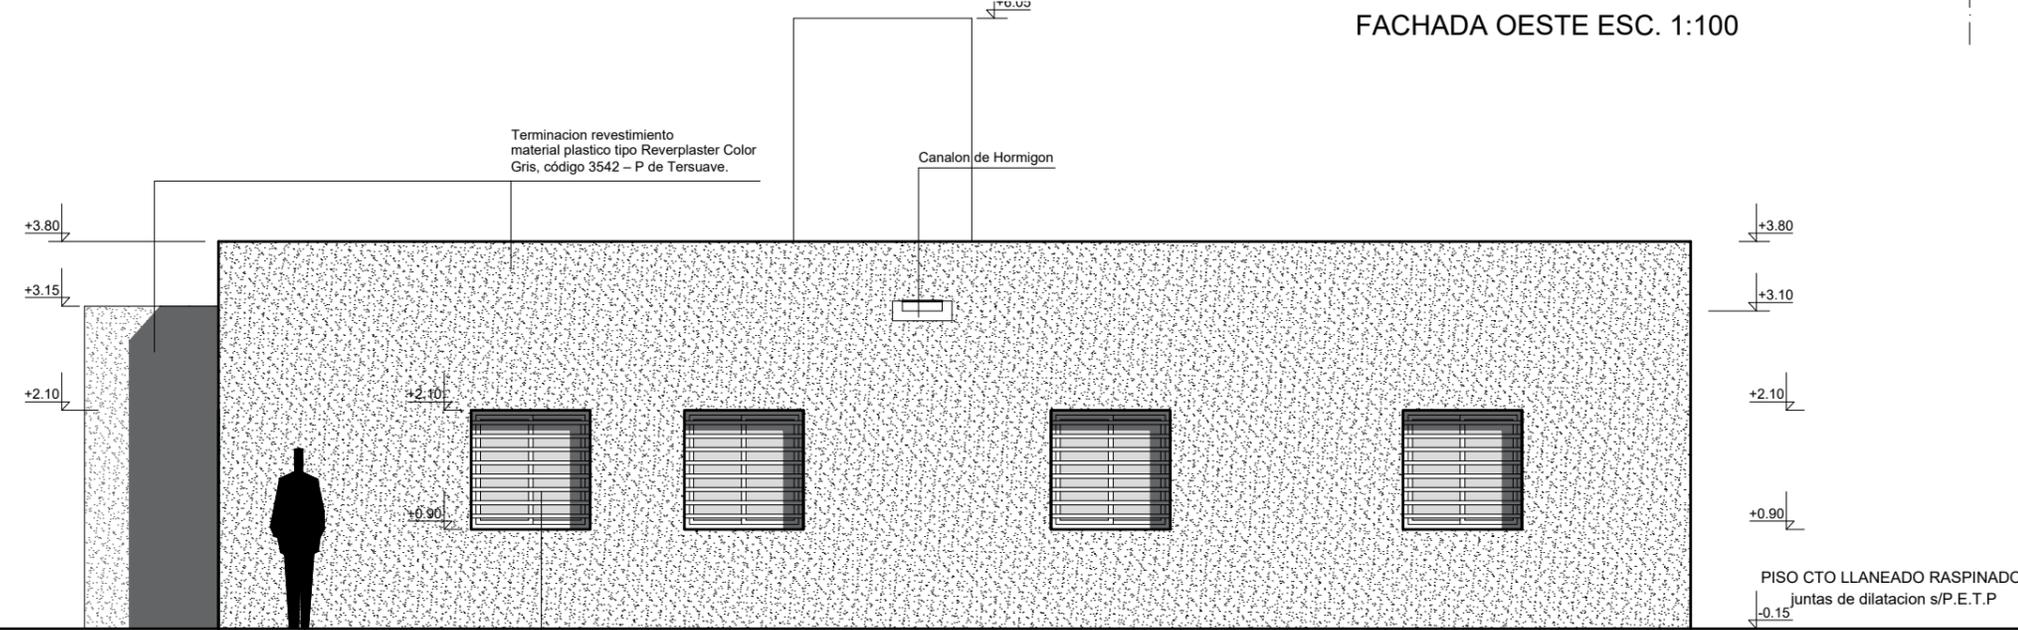

FACHADA ESTE ESC. 1:100

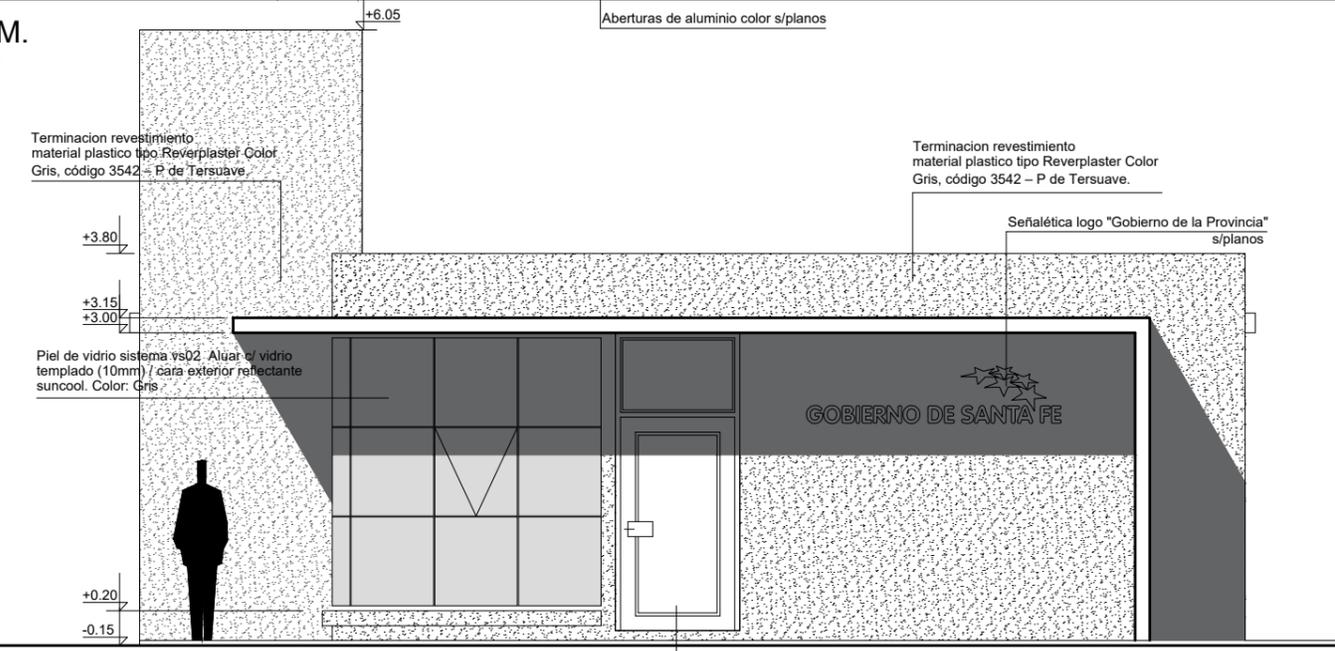

FACHADA SUR (PRINCIPAL) ESC. 1:100



Secretaría de Obras - Servicios y Medio Ambiente

UBICACIÓN : N

RUBRO: ARQUITECTURA

PLANO : FACHADAS ARQUITECTURA

NIVEL: ±0.00 N.P.I.T

ESCALA: 1:50

NOTA: Todas las medidas se verificarán en obra.

PLANO N°

A03