

UBICACION:  
AVENIDA INDEPENDENCIA

00	EMITIDO	12/8/2017
REVISION	REFERENCIA	FECHA

OBRA:  
AVENIDA INDEPENDENCIA

PLANO:  
PLANTA GENERAL

PLANO N°  
**AV-10**

FECHA 12/5/2018

ESCALA 1:75

DIBUJO


REVISO

APROBO



Secretaría de Obras - Servicios  
y Medio Ambiente

Corte A-A

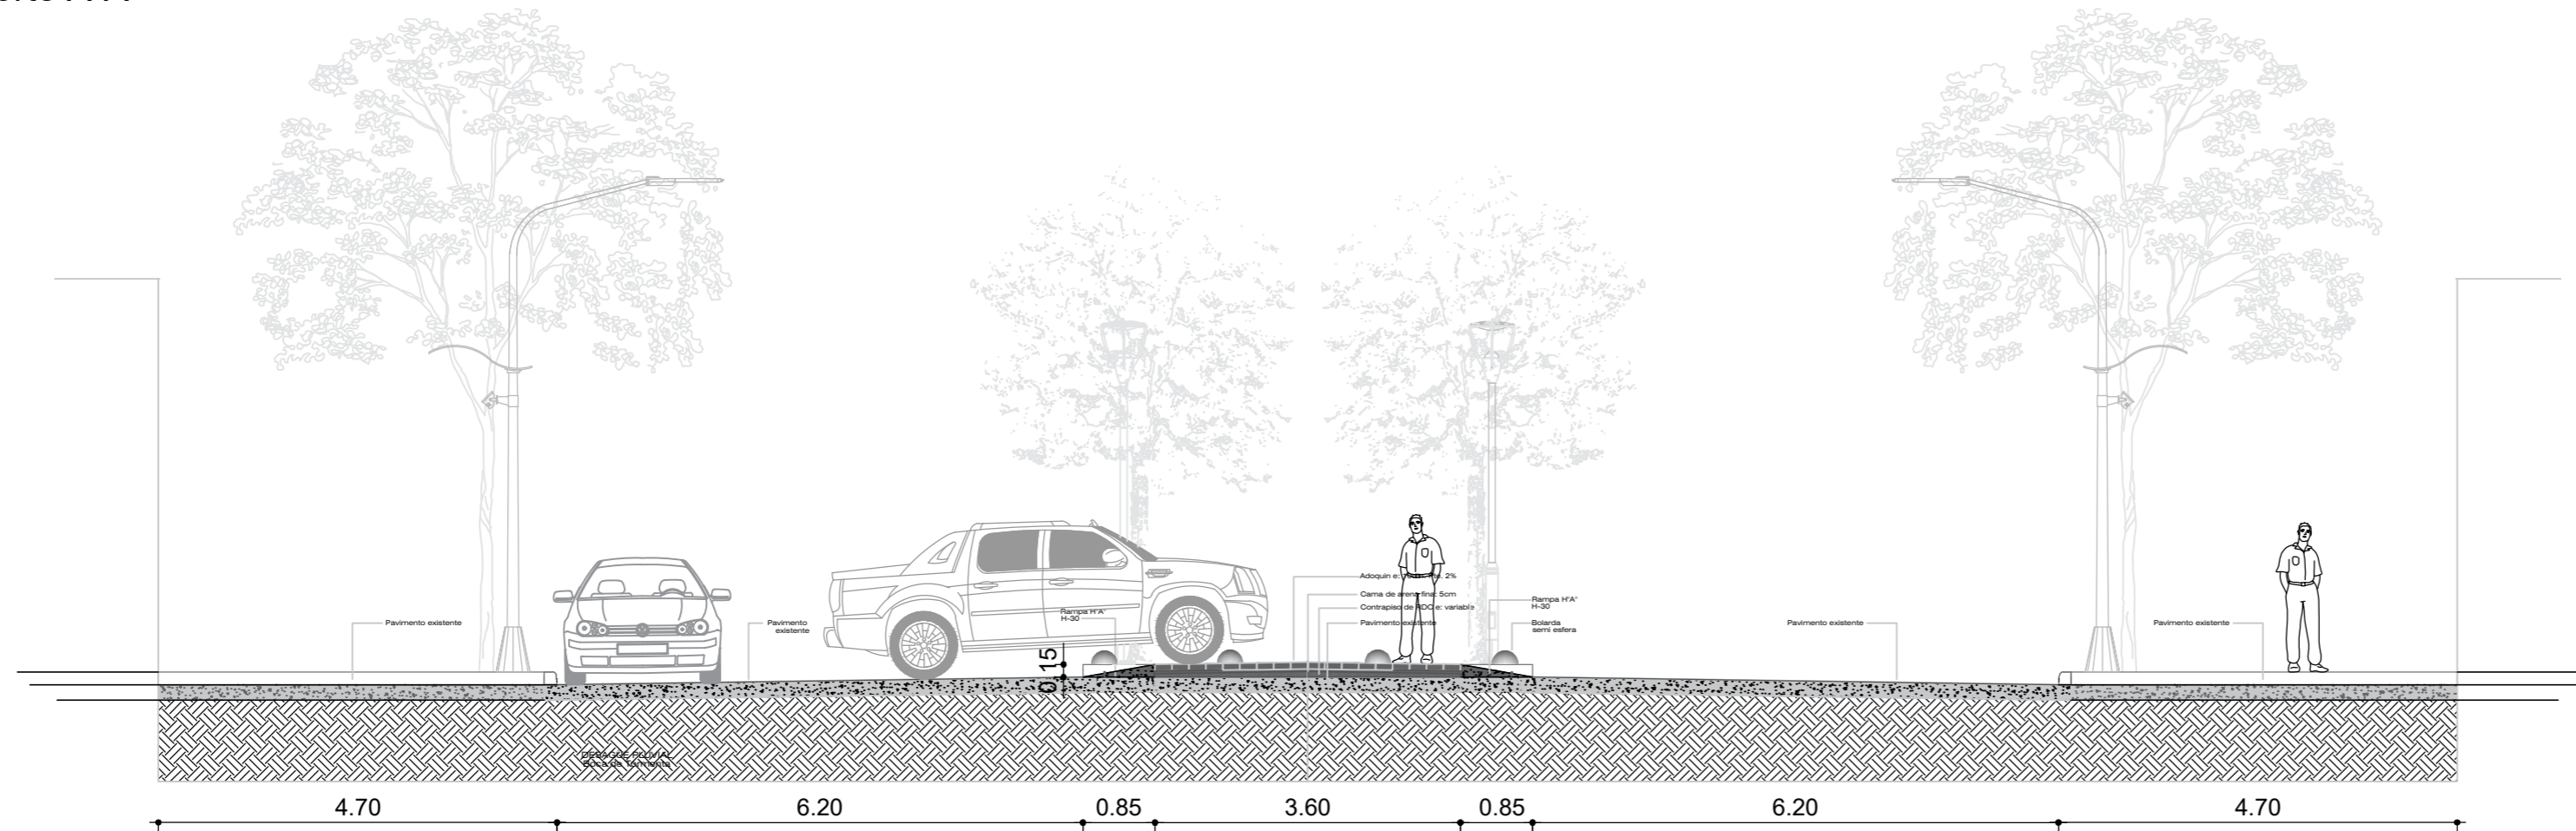

Corte B-B

