

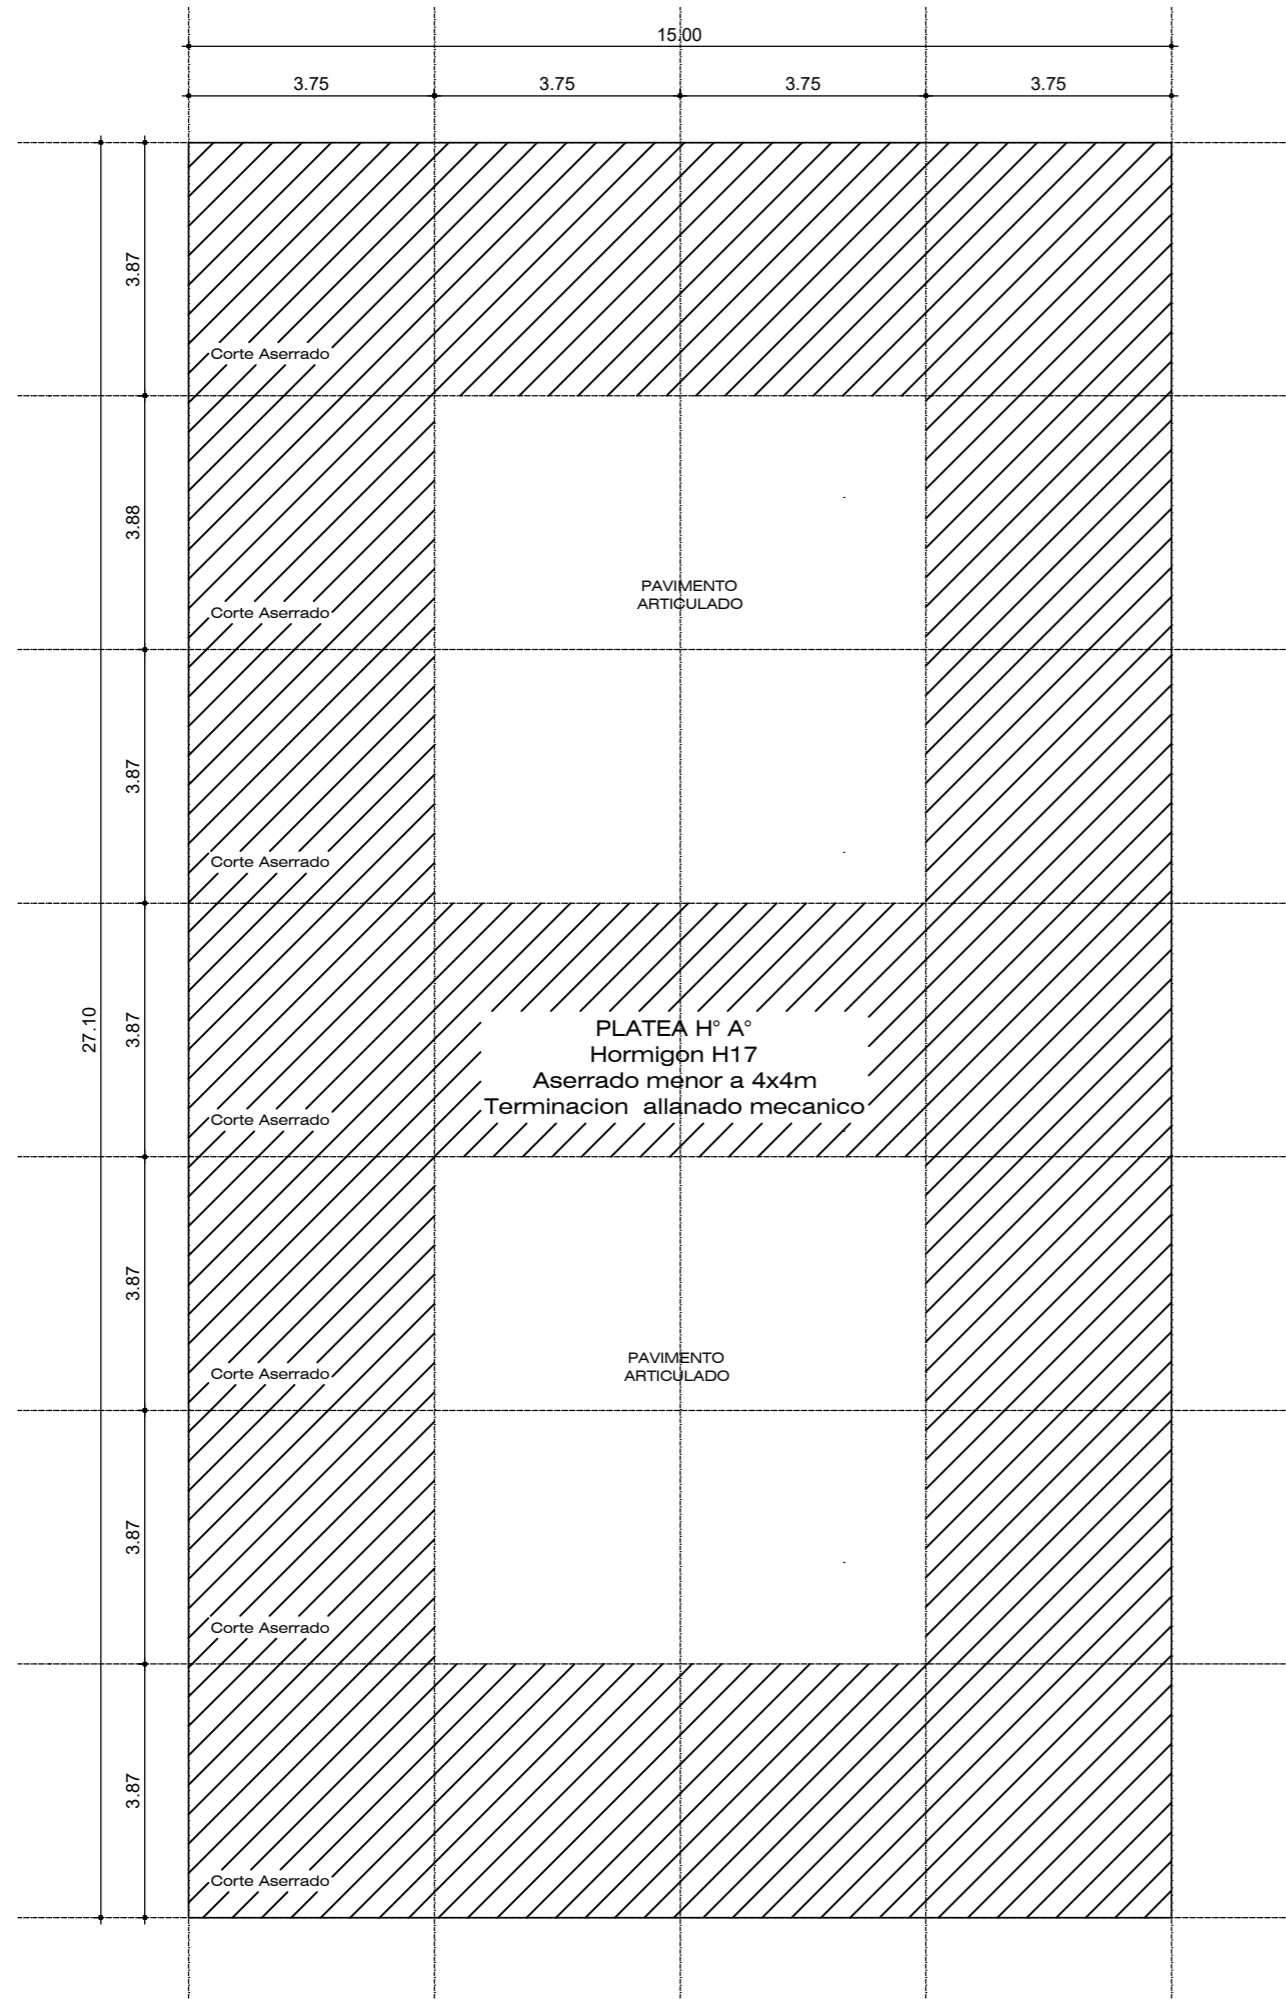


Detalle aserrado de paños Platea Hormigon

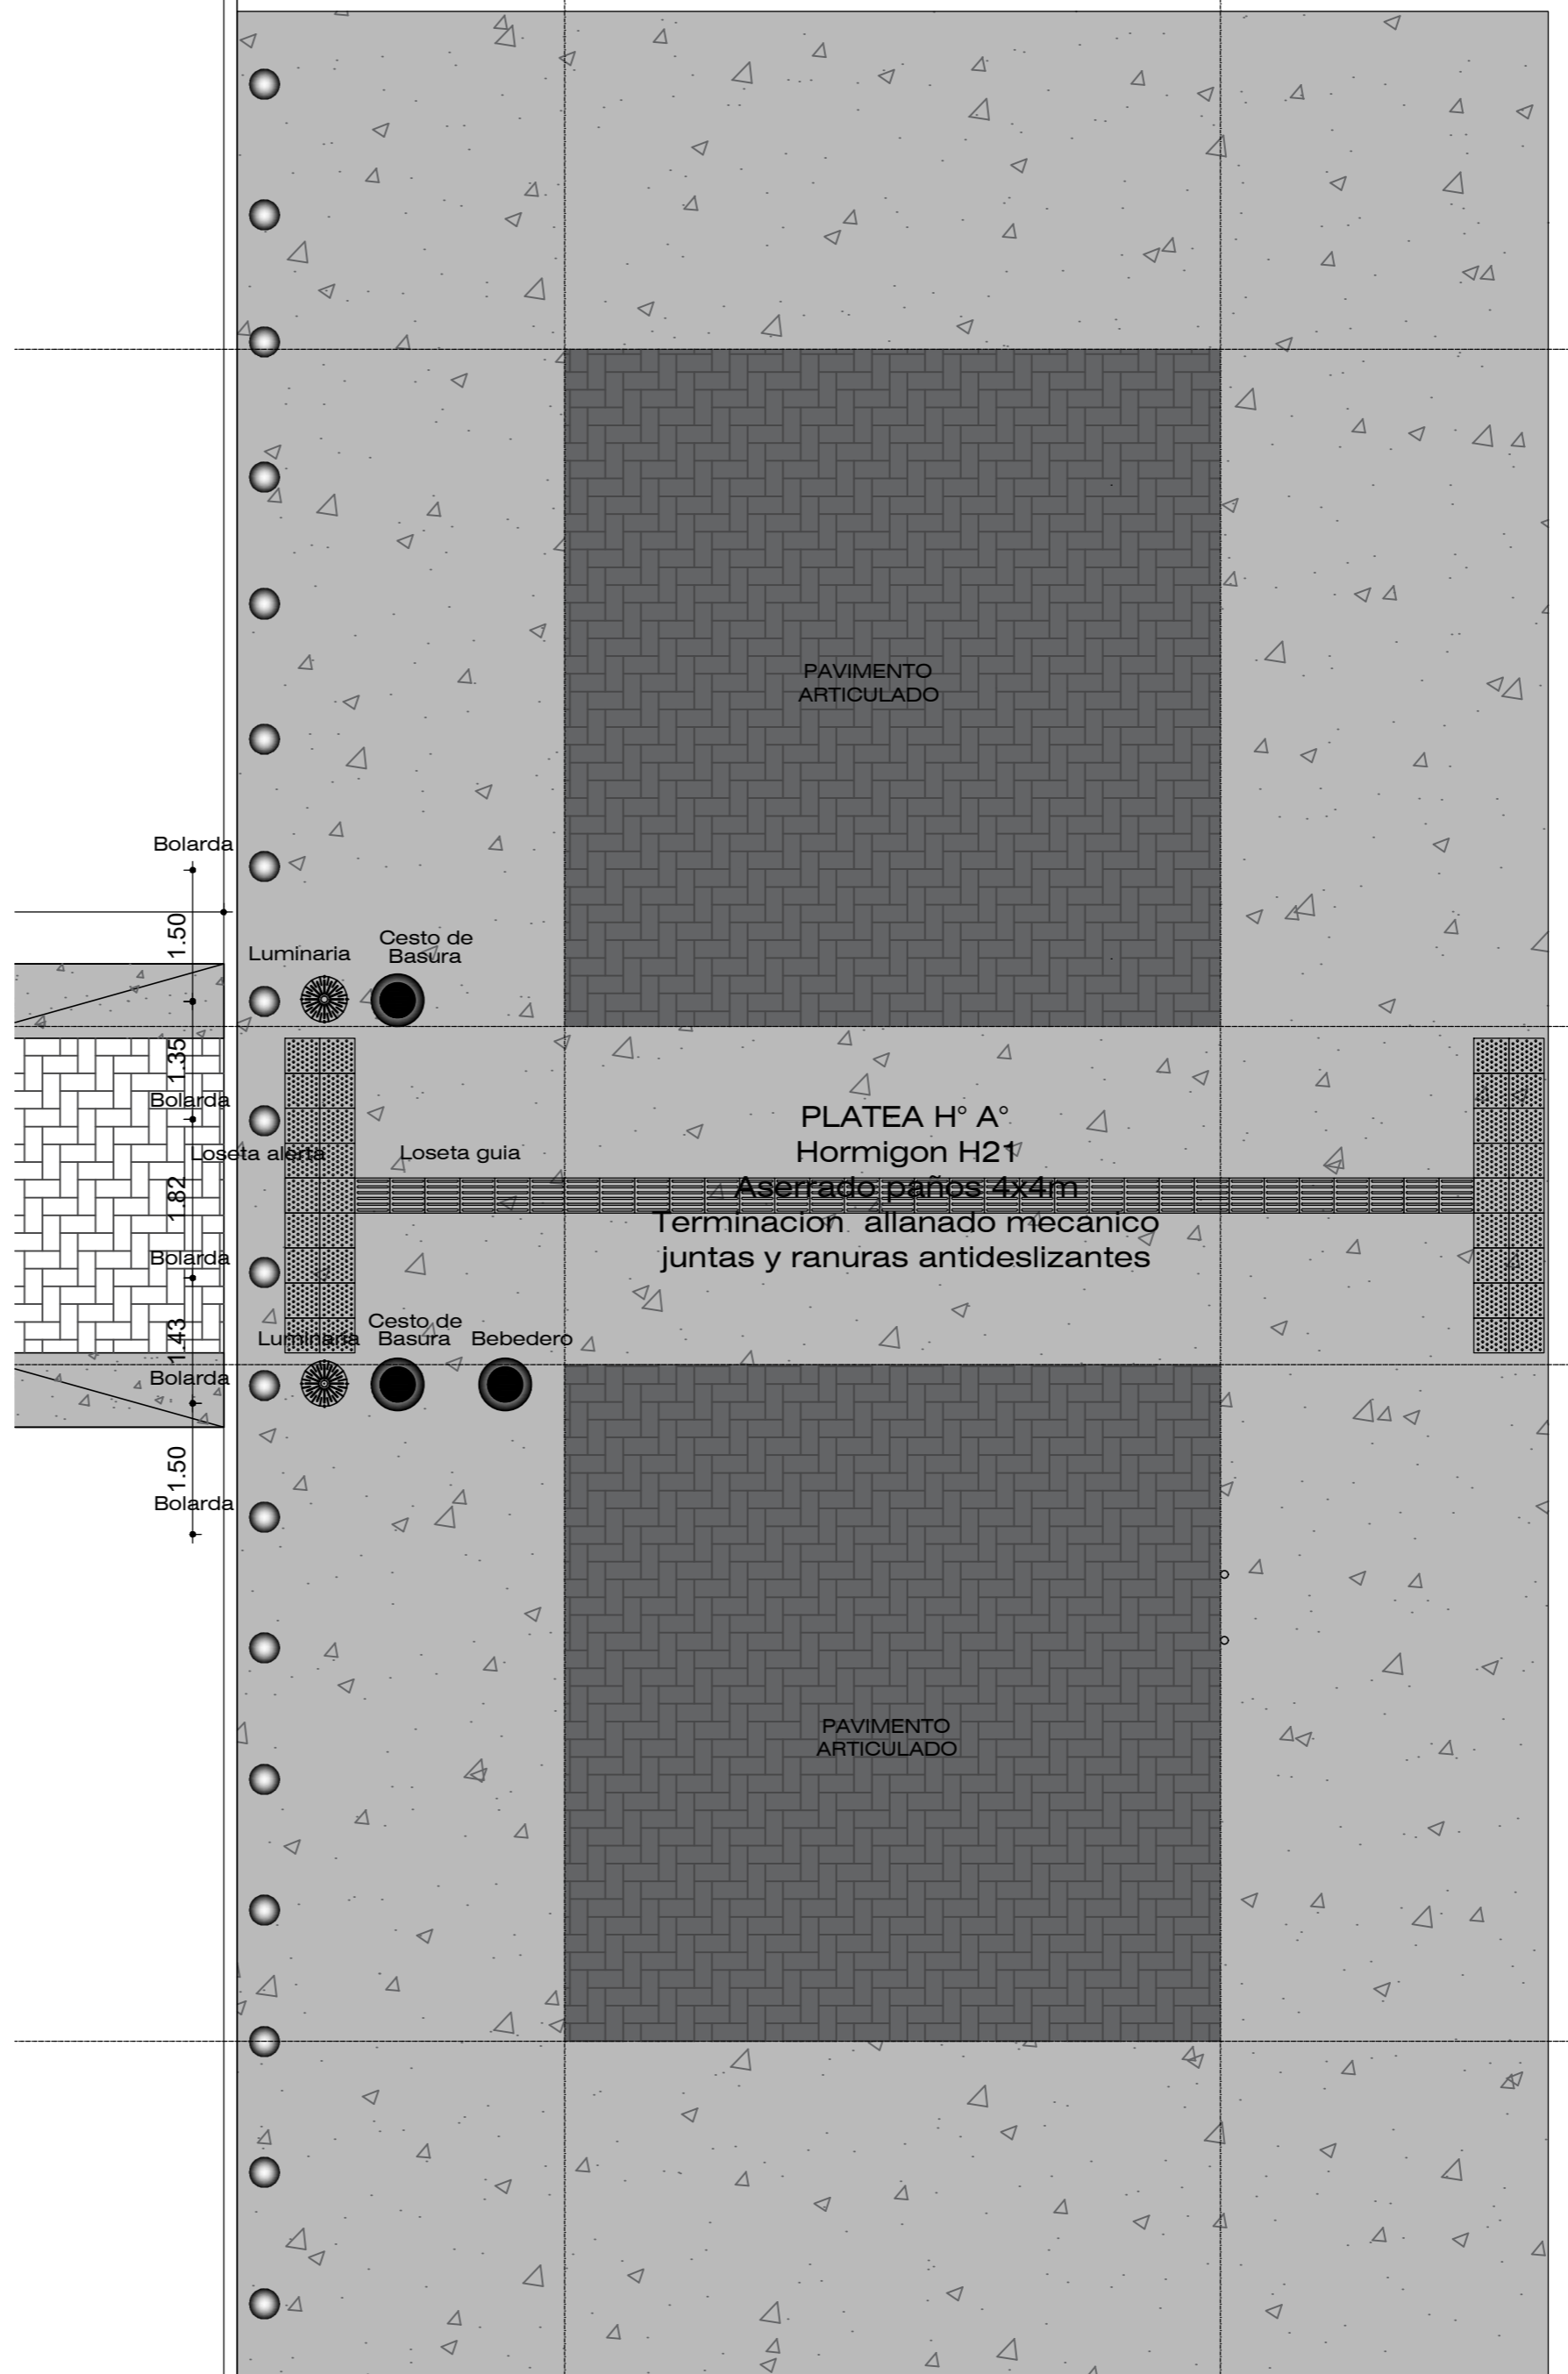

Detalle Platea de hormigon

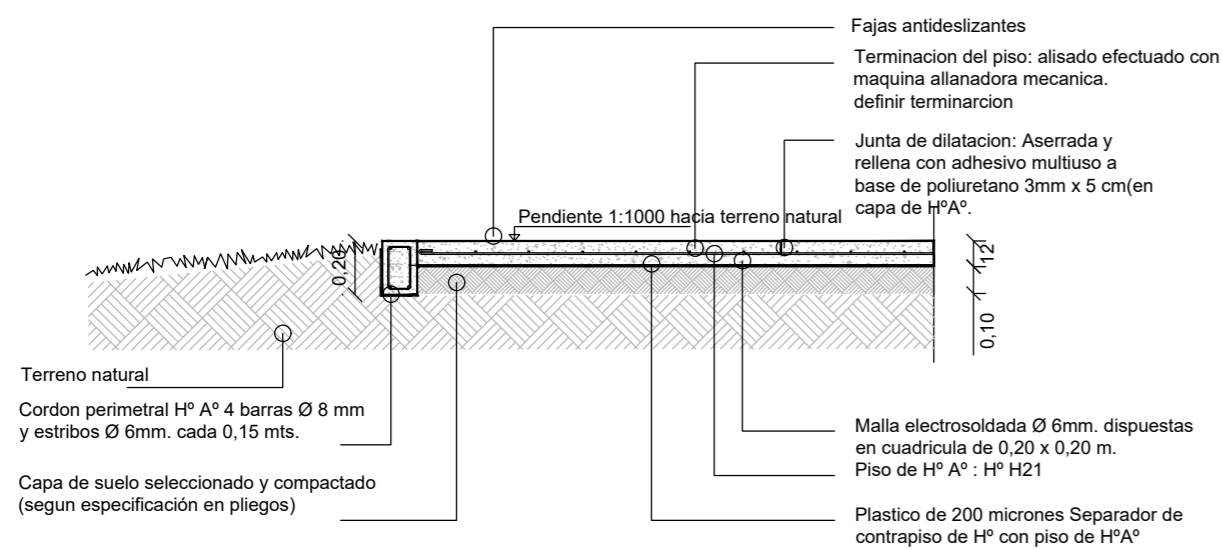

UBICACION:
AVENIDA INDEPENDENCIA

00	EMITIDO	12/8/2017
REVISION	REFERENCIA	FECHA

OBRA:
AVENIDA INDEPENDENCIA

PLANO:
PLANTA GENERAL

PLANO N°
AV-02

FECHA 12/5/2018

ESCALA 1:75

DIBUJO

REVISO

APROBO

SECRETARÍA DE OBRAS - SERVICIOS Y MEDIO AMBIENTE