



Detalle aserrado de paños Platea Hormigon

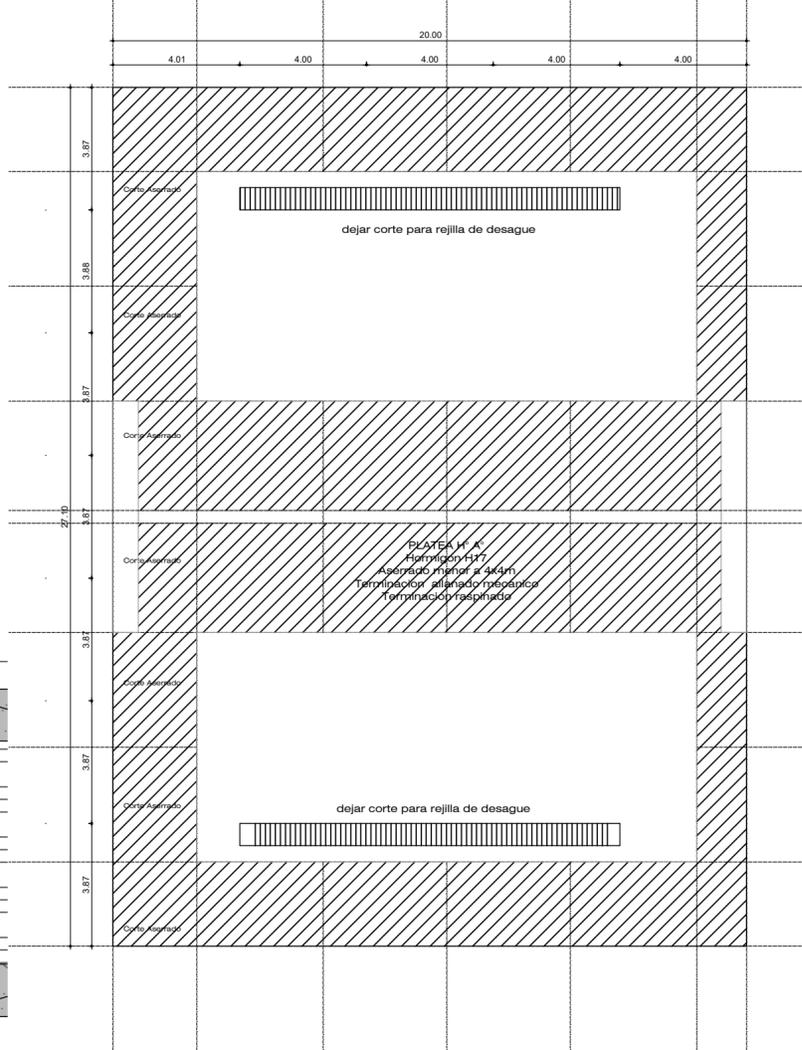

Detalle Platea de hormigon

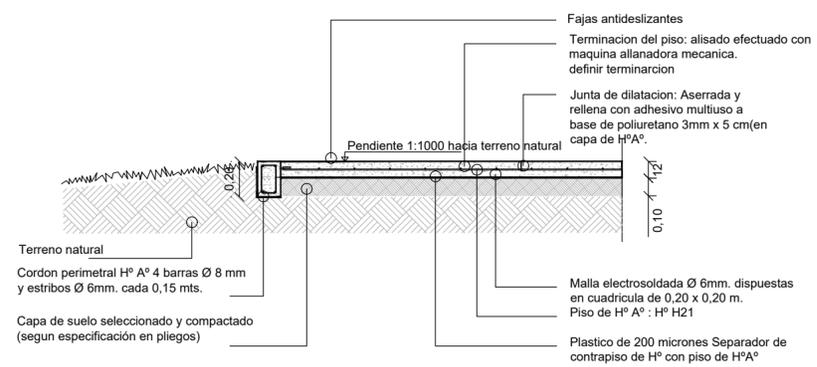

UBICACION:  
AVENIDA INDEPENDENCIA

00	EMITIDO	12/8/2017
REVISION	REFERENCIA	FECHA

OBRA:  
AVENIDA INDEPENDENCIA

PLANO:  
PLANTA GENERAL

PLANO N°  
**AV-08**

FECHA 12/5/2018

ESCALA 1:75

DIBUJO

REVISO

APROBO

Secretaría de Obras - Servicios y Medio Ambiente