




Detalle columna

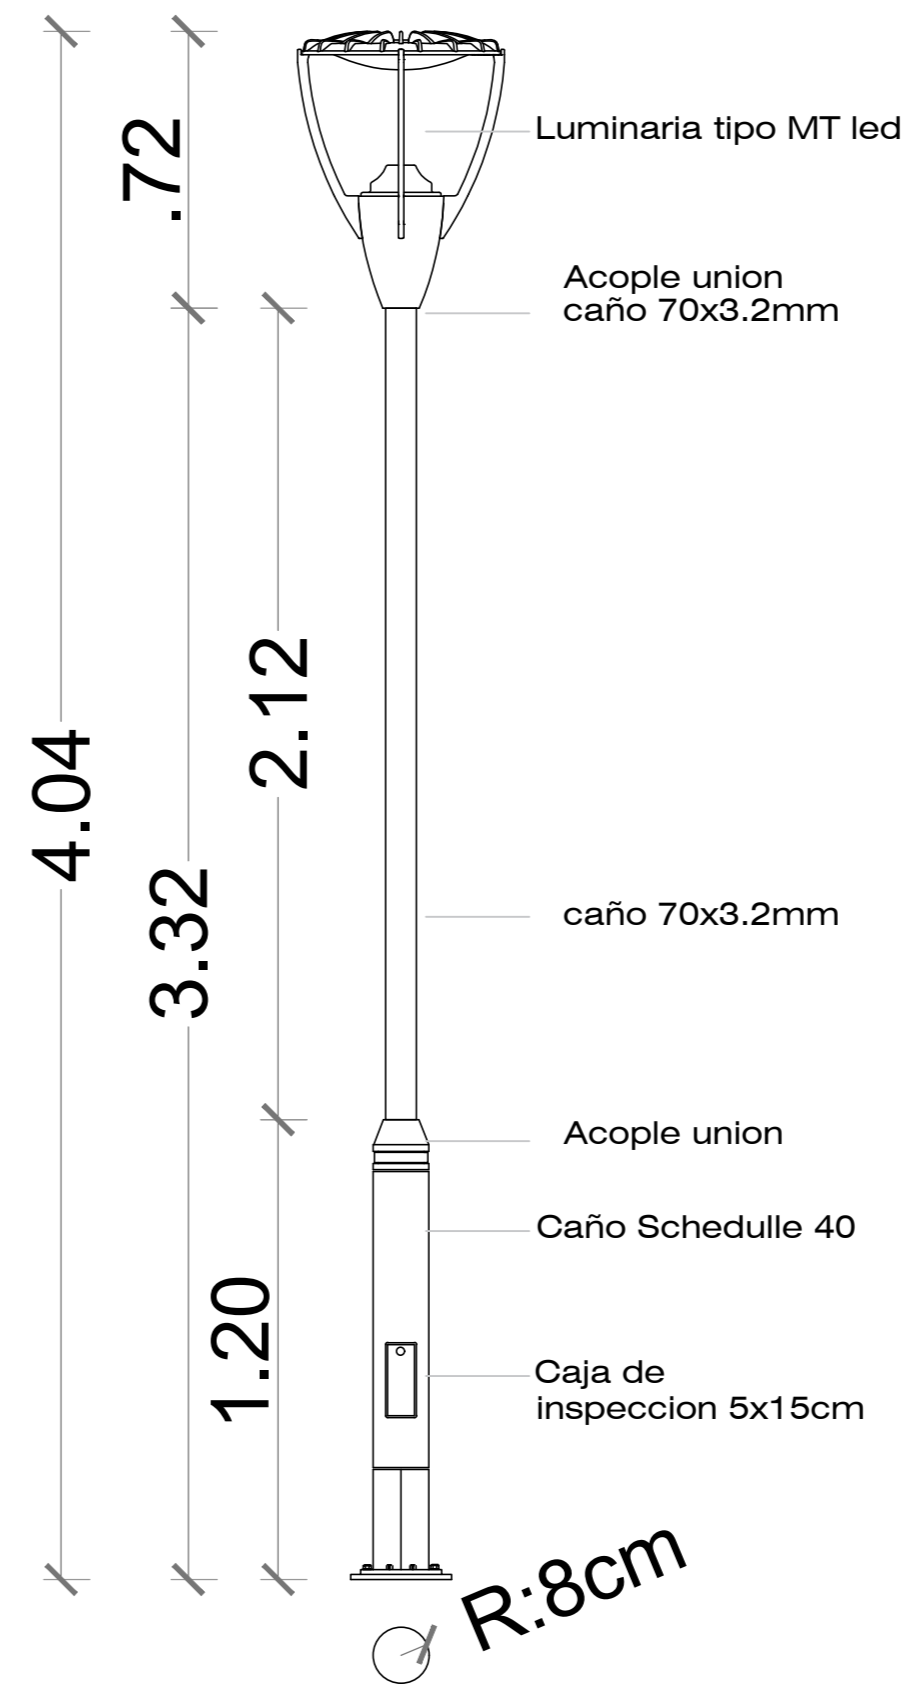


Detalle Rampa

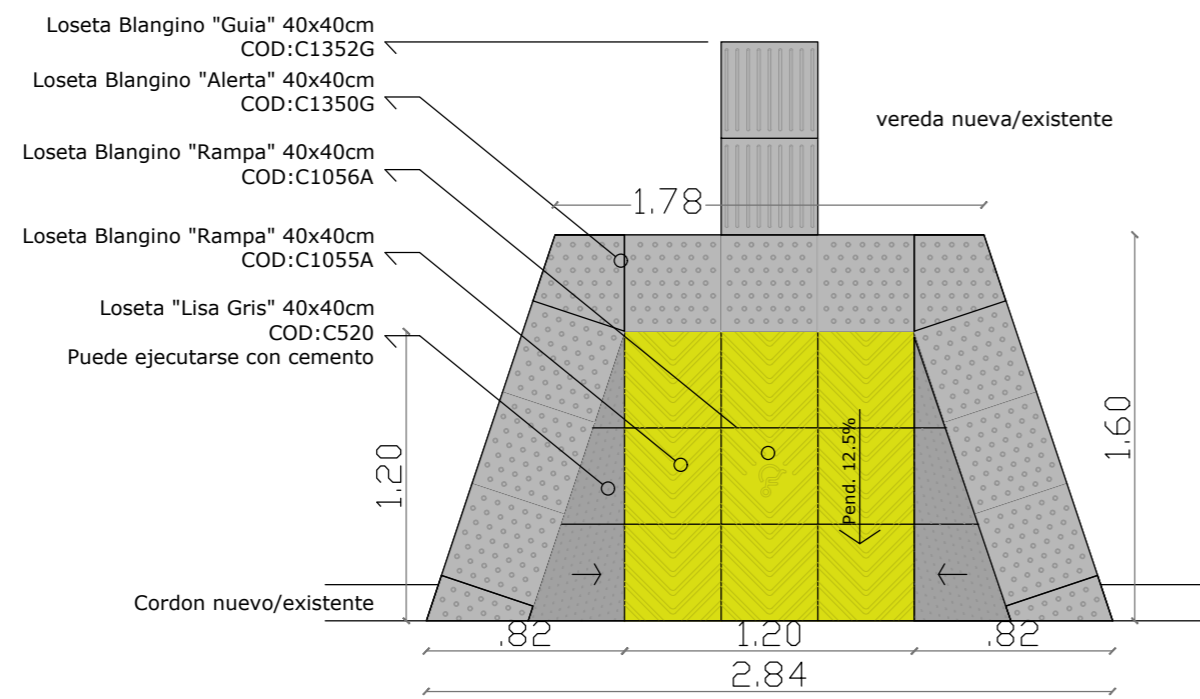

Detalle Viga y bolarda metalica

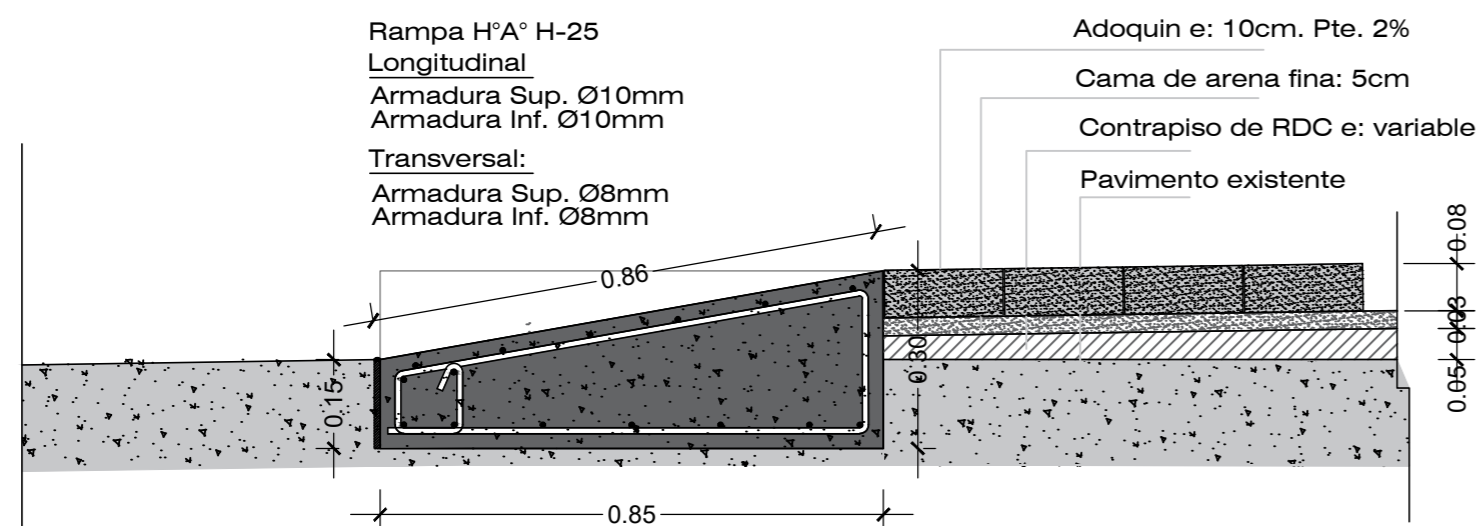

Detalle Viga y bolarda metalica

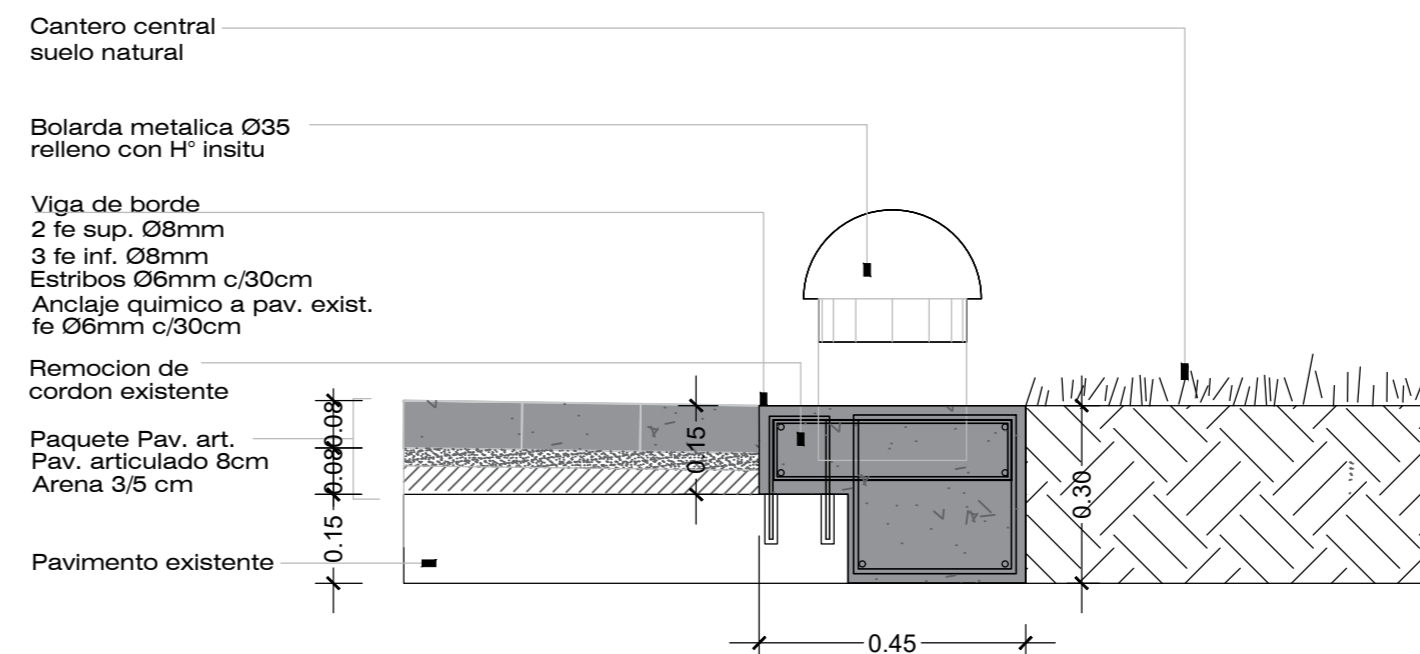

UBICACION:
AVENIDA INDEPENDENCIA

00	EMITIDO	12/8/2017
REVISION	REFERENCIA	FECHA

OBRA:
AVENIDA INDEPENDENCIA

PLANO:
PLANTA GENERAL

PLANO N°
AV-09

FECHA 12/5/2018

ESCALA 1:75

DIBUJO

REVISO

APROBO



Secretaría de Obras - Servicios
y Medio Ambiente