


BAÑO ADAPTADO
E S C . 1 : 5 0

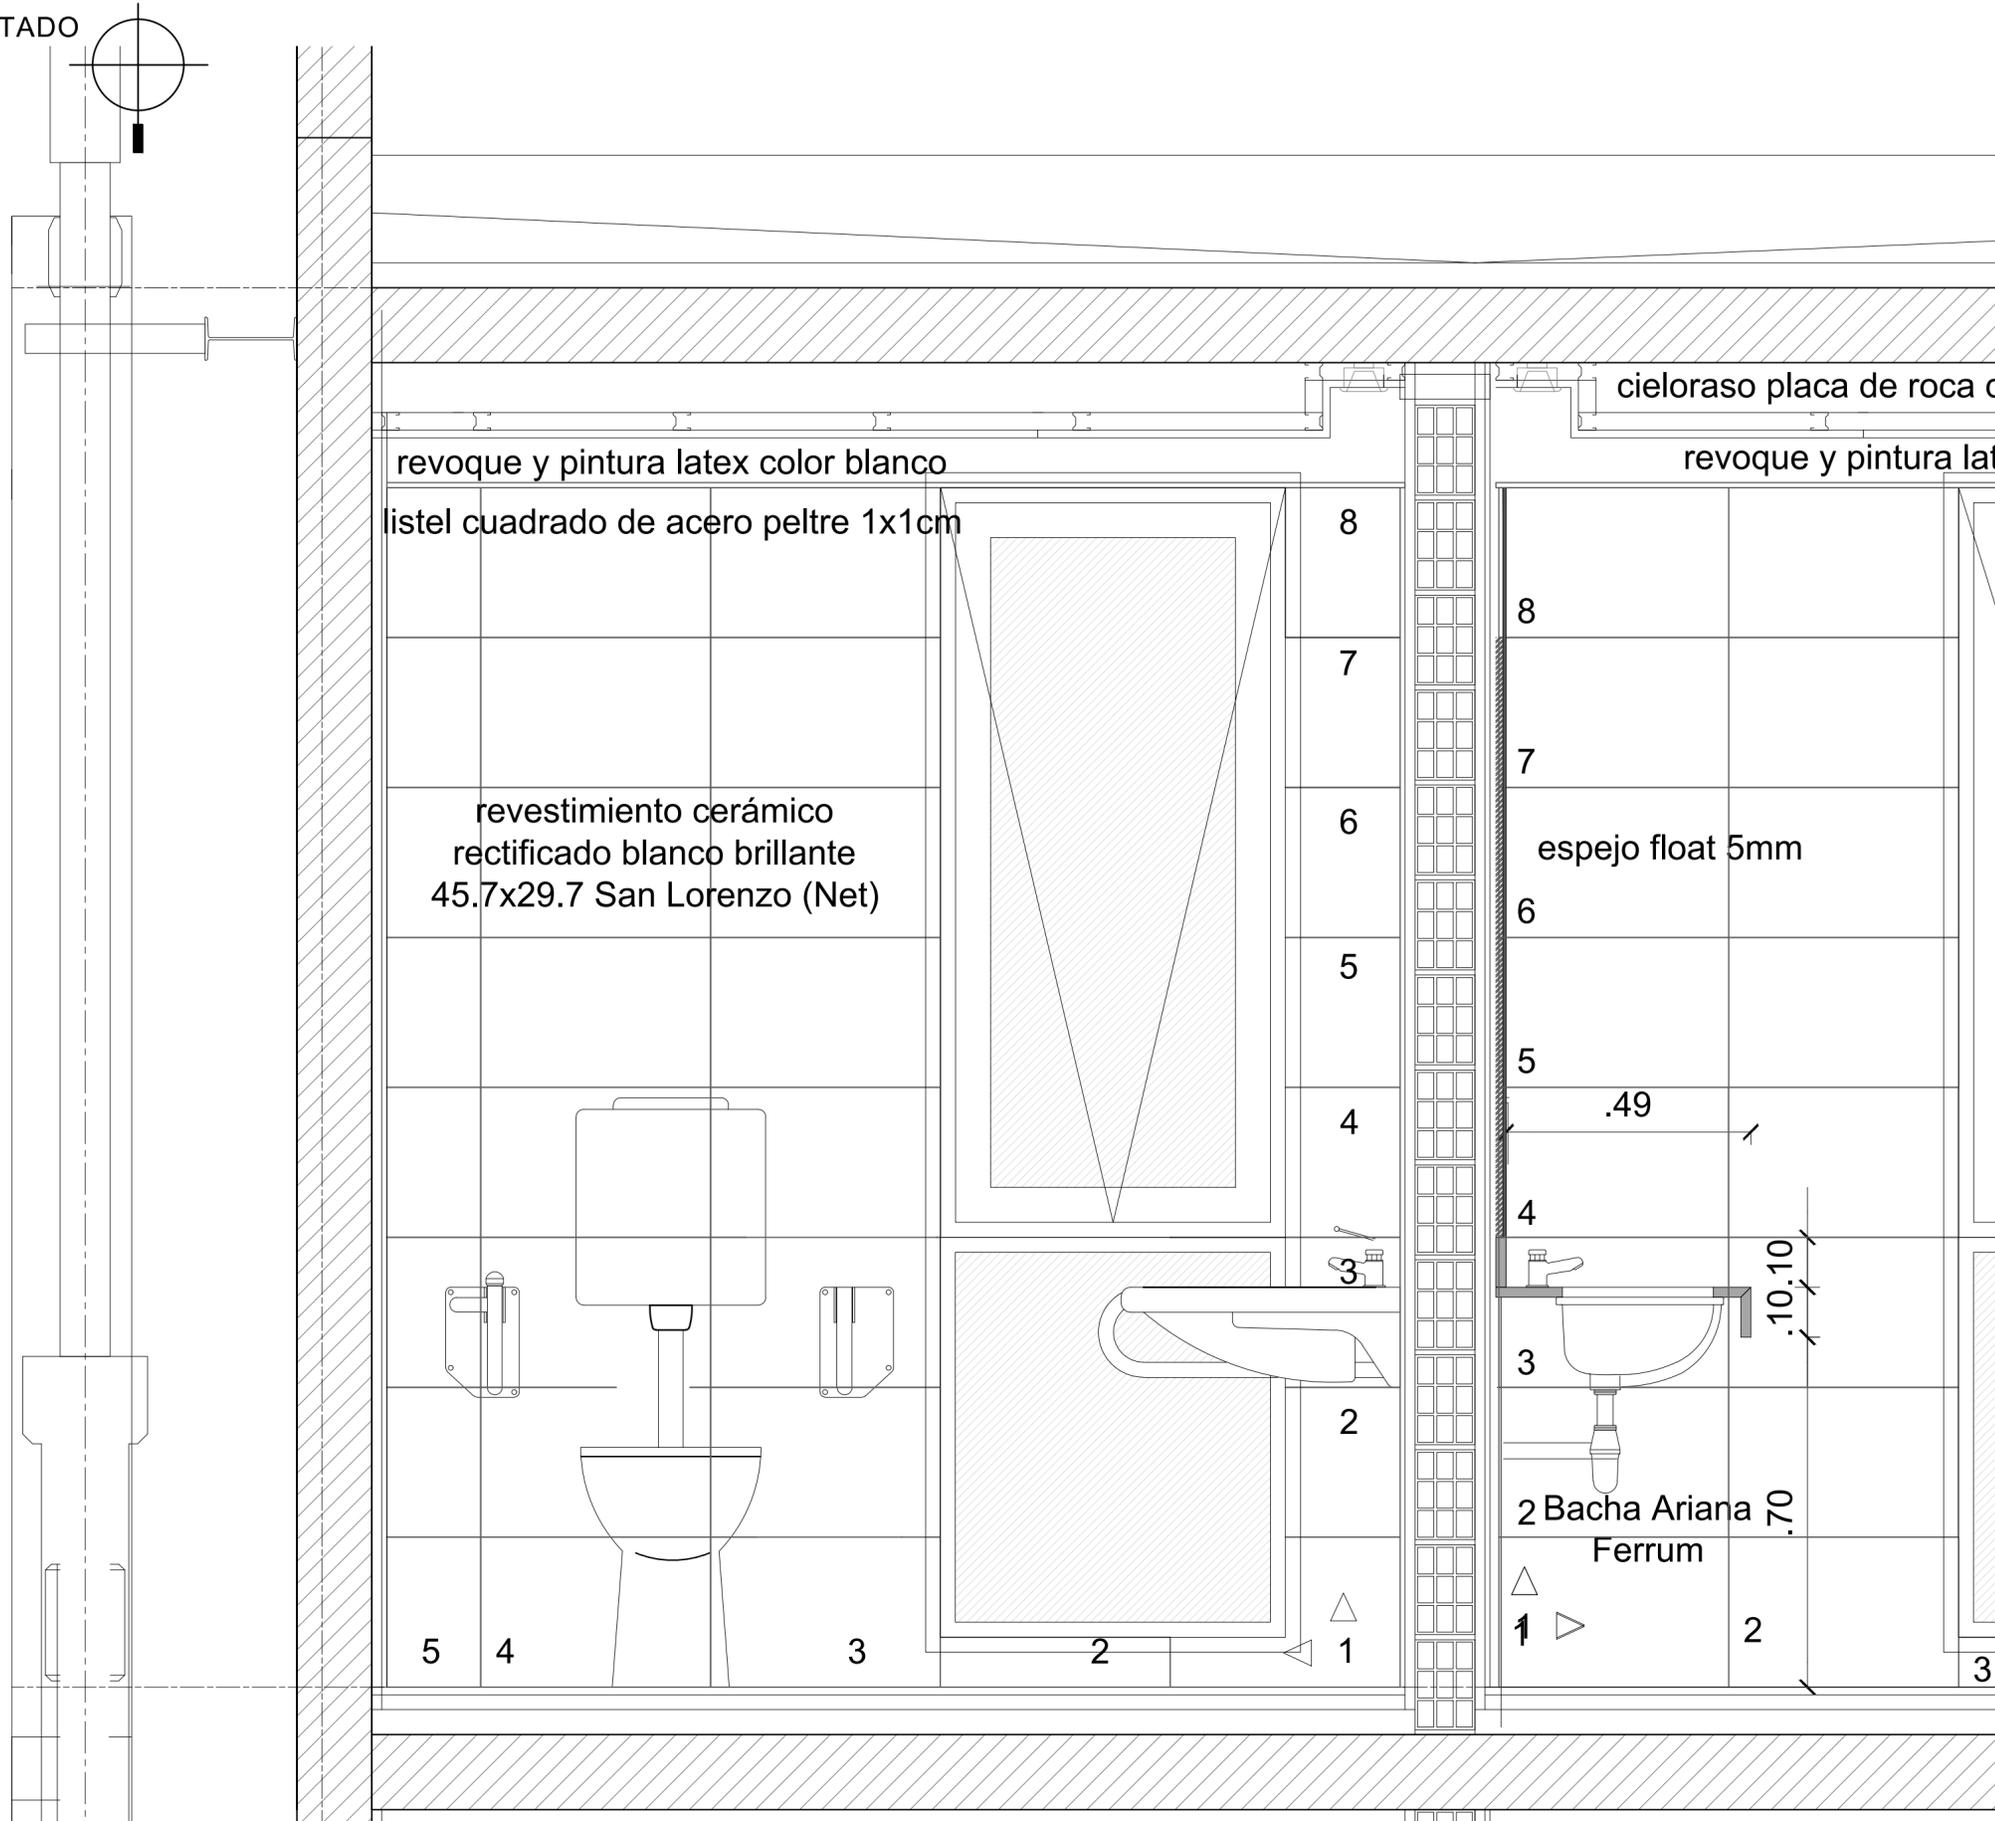

DEFINICIONES:

- S01 SOLADO CERAMICO 45cmx45cm
- S02 HORMIGON PEINADO
- S03 PAV. PREMOLDEADO H6

- T7 BLINDEX 10mm.
V7 Vidrio templado 10mm
- T10 TABIQUE SIMPLE ESPESOR 10cm -
E10 PLACA DE YESO DOBLE -
TERMINACION EXTERIOR E INTERIOR
ENDUIDO PINTURA.
- M12 MURO ESPESOR 15cm - LADRILLO
R12 CERAMICO HUECO 12cm -
INTERIOR y EXT. GRUESO Y
MONOCAPA.
- M18 MURO ESPESOR 15cm - LADRILLO
H18 CERAMICO HUECO 12cm -
INTERIOR y EXT. GRUESO Y
MONOCAPA.
- M21 MURO ESPESOR 21cm - TABIQUE DE
H21 H"A" TERMINACION VISTA
- RAC REVESTIMIENTO ACERON CORTEN O
AA SIMILAR

- P00 Puerta V00 Ventana
- PF00 Paño Fijo R00 Reja
- GC RC00 Porton Reja
Corrediza

00	EMITIDO	25/07/2016
REVISION	REFERENCIA	FECHA

OBRA:
CENTRO-CIVICO-SUNCHALES

PLANO:
NUCLEO DURO
DETALLE BAÑOS

PLANO N°
DET.03

FECHA
ESCALA S/E

DIBUJO
REVISO

APROBO

