


**PLANTA 1°PISO**  
E S C . 1 : 5 0

1.1


2.2

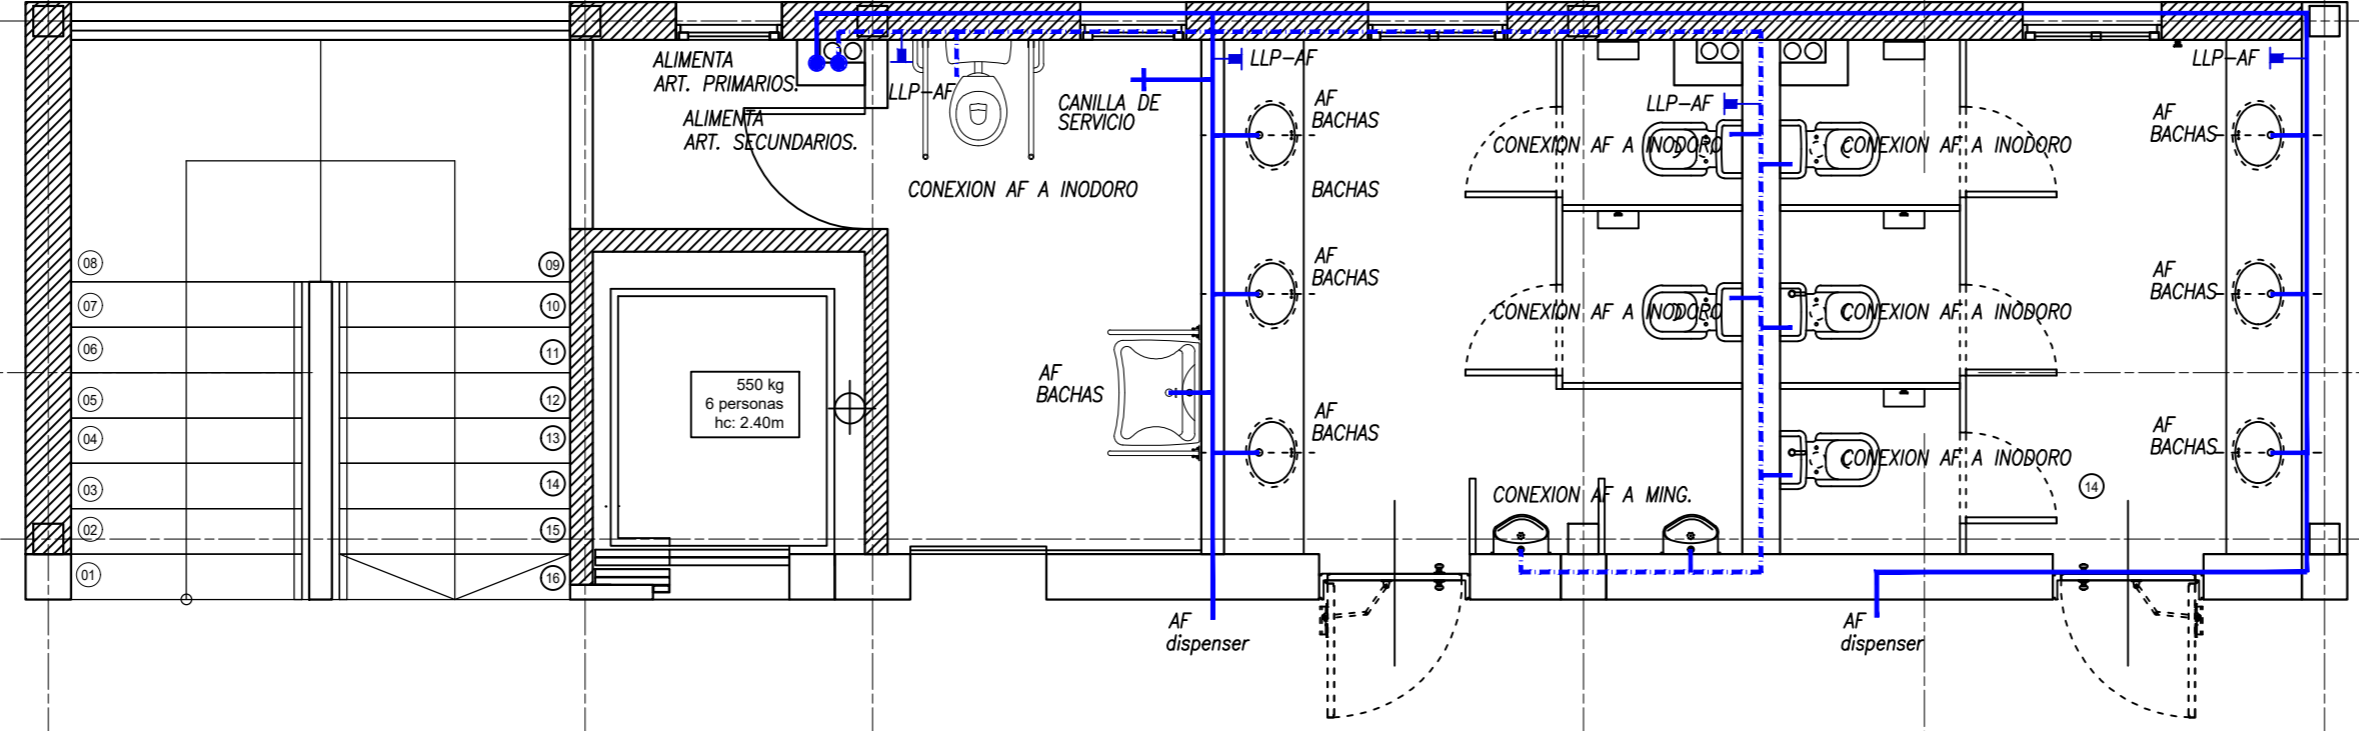

**PLANTA DE TECHOS**  
E S C . 1 : 5 0

1.1

2.2

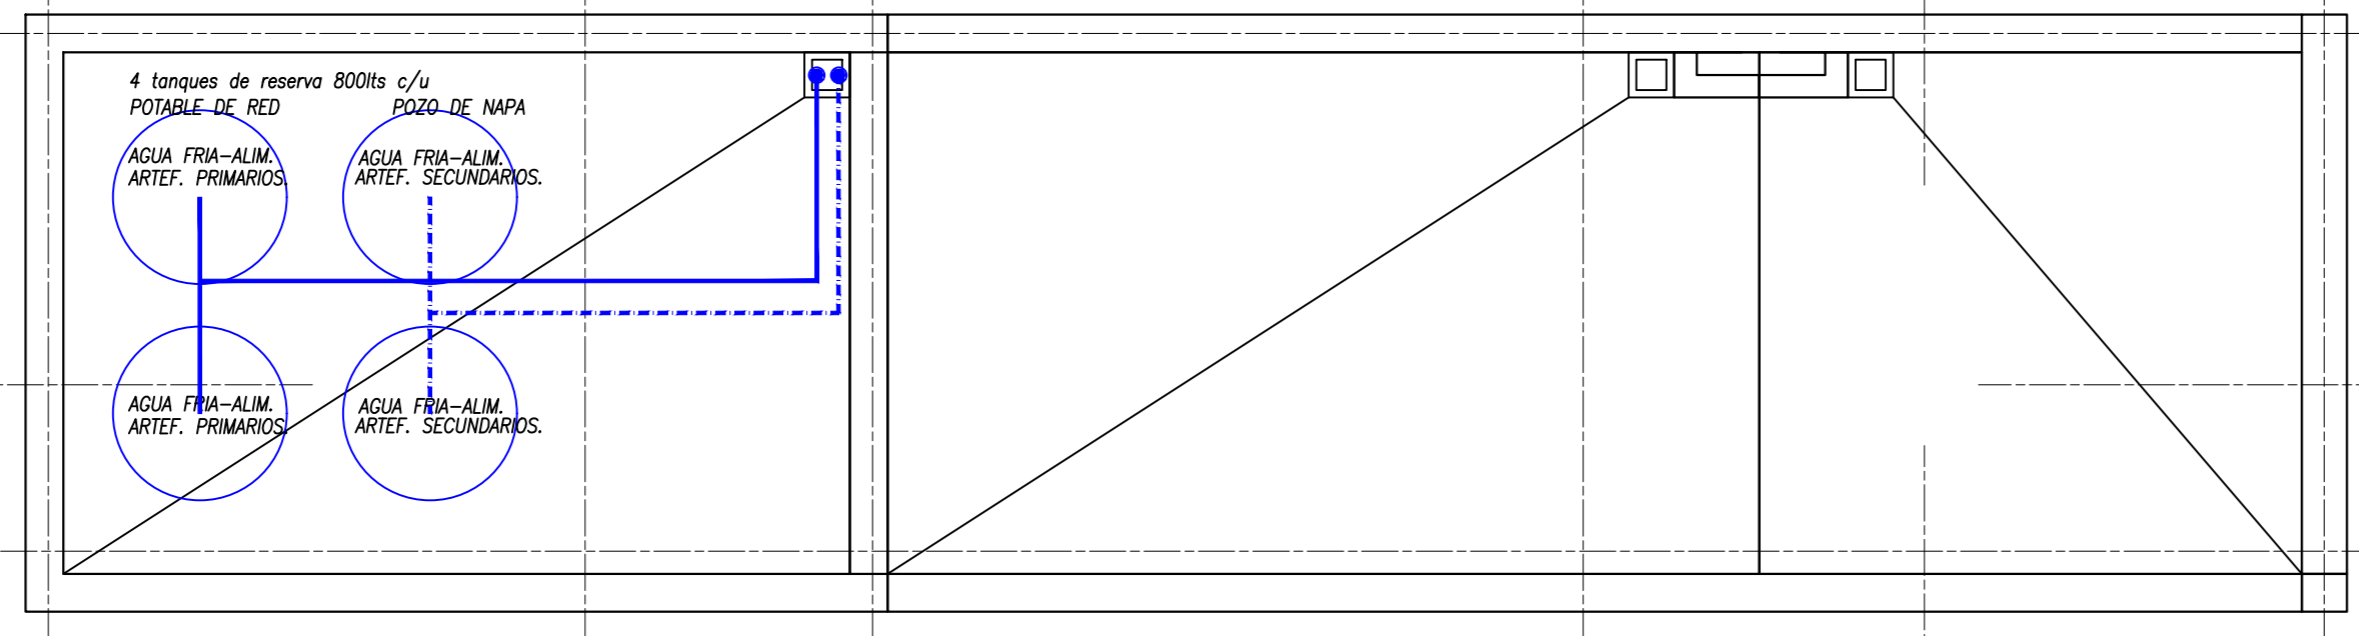

- CAÑERIAS:**
- AGUA FRIA-ALIM. ARTEF. SECUNDARIOS.
  - AGUA FRIA-ALIM. ARTEF. PRIMARIOS.
  - AGUA CALIENTE.
  - DESAGÜE CLOACAL PRIMARIO.
  - DESAGÜE CLOACAL SECUNDARIO.
  - VENTILACIONES.
  - DESAGÜE PLUVIAL.

- VALVULAS Y GRIFERIAS:**
- GRIFERIA DE LAVATORIOS O BACHAS
  - GRIFERIA DE PILETA DE OFFICE
  - CANILLA DE SERVICIO
  - CONEXION AF A INODORO
  - LLAVE DE PASO AF (LLP-AF)
  - VALVULA ESFERICA (V.Esf)
  - VALVULA DE RETENCION (VR).
  - VALVULA MARIPOSA (V.M.)

- BOCAS, CAMARAS, TAPAS (CLOACALES):**
- REJILLA DE PISO (RP) SUSPENDIDA O EN CONTRAPISO (REJA 12/12cm).
  - PILETA DE PISO ABIERTA (PPA) SUSPENDIDA O EN CONTRAPISO (REJA 12/12cm).
  - BOCA DE ACCESO (BA) 6 EMPALME ACCESO (EA) O TAPA DE INSPECCION (TI) SUSPENDIDA O EN C.PISO TAPA DCH 15/15cm.

- BOCAS, CAMARAS, TAPAS (PLUVIALES/SECUNDARIAS):**
- BOCA DE DESAGÜE ABIERTA (BDA)
  - BOCA DE DESAGÜE TAPADA (BDT)
  - EMBUDO
- \* LAS DIMENSIONES SE INDICAN EN PLANOS.

- NOMENCLATURAS:**
- AF: AGUA FRIA.
  - AC: AGUA CALIENTE.
  - CDV: CAÑO DE DESCARGA Y VENTILACION.
  - CDVS: CAÑO DE DESC. Y VENT. SECUNDARIO.
  - CLL: CAÑO DE LLUVIA.
  - CV: CAÑO DE VENTILACION.
  - DES.: DESAGÜE.
  - DISTR.: DISTRIBUCION.
  - S: SUBE.
  - LL: LLEGA.
  - B: BAJA.
  - CF: COTA DE FONDO.
  - CLL: COTA DE FONDO SALIDA.
  - CV: COTA DE FONDO ENTRADA.

- NOTAS GENERALES:**
- EXCEPTO INDICACION PARTICULAR, LA TOTALIDAD DE DESAGÜES CLOACALES TANTO PRIMARIOS COMO SECUNDARIOS, SE EJECUTARAN SUSPENDIDOS BAJO LOSA.
  - LOS DIAMETROS INDICADOS CORRESPONDEN AL INTERIOR DE LAS CAÑERIAS, SE DEBERA CONSIDERAR EL DIAMETRO COMERCIAL QUE CORRESPONDA EN CADA CASO.
  - LOS DIAMETROS CORRESPONDIENTES A LAS MONTANTES DE AGUA FRIA SE INDICAN EN EL ESQUEMA DE DISTRIBUCION AF.

- MONTANTES:**
- MAF # S/ESQUEMA ALIMENTA ART. PRIMARIOS.
  - MAF # S/ESQUEMA ALIMENTA ART. SECUNDARIOS.

**DEFINICIONES:**

- S01 SOLADO CERAMICO 45cmx45cm
- S02 HORMIGON PEINADO
- S03 PAV. PREMOLDEADO H6
- T7 BLINDEX 10mm. Vidrio templado 10mm
- T10 TABIQUE SIMPLE ESPESOR 10cm - PLACA DE YESO DOBLE - TERMINACION EXTERIOR E INTERIOR ENDUIDO PINTURA.
- M12 MURO ESPESOR 15cm - LADRILLO CERAMICO HUECO 12cm - INTERIOR Y EXT. GRUESO Y MONOCAPA.
- M18 MURO ESPESOR 15cm - LADRILLO CERAMICO HUECO 12cm - INTERIOR Y EXT. GRUESO Y MONOCAPA.
- M21 MURO ESPESOR 21cm - TABIQUE DE H'A TERMINACION VISTA
- RAC REVESTIMIENTO ACERON CORTEN O SIMILAR
- P00 Puerta
- V00 Ventana
- PF00 Paño Fijo
- R00 Reja
- GC Porton Reja Corrediza

00	EMITIDO	25/07/2016
REVISION	REFERENCIA	FECHA

**OBRA:**  
CENTRO-CIVICO-SUNCHALES

**PLANO:**  
NUCLEO DURO  
INSTALACION\_AGUA\_FRIA

**PLANO N°**  
**IA.02**

**FECHA**  
ESCALA S/E

**DIBUJO**  
**REVISO**

**APROBO**

Secretaría de Obras - Servicios y Medio Ambiente