
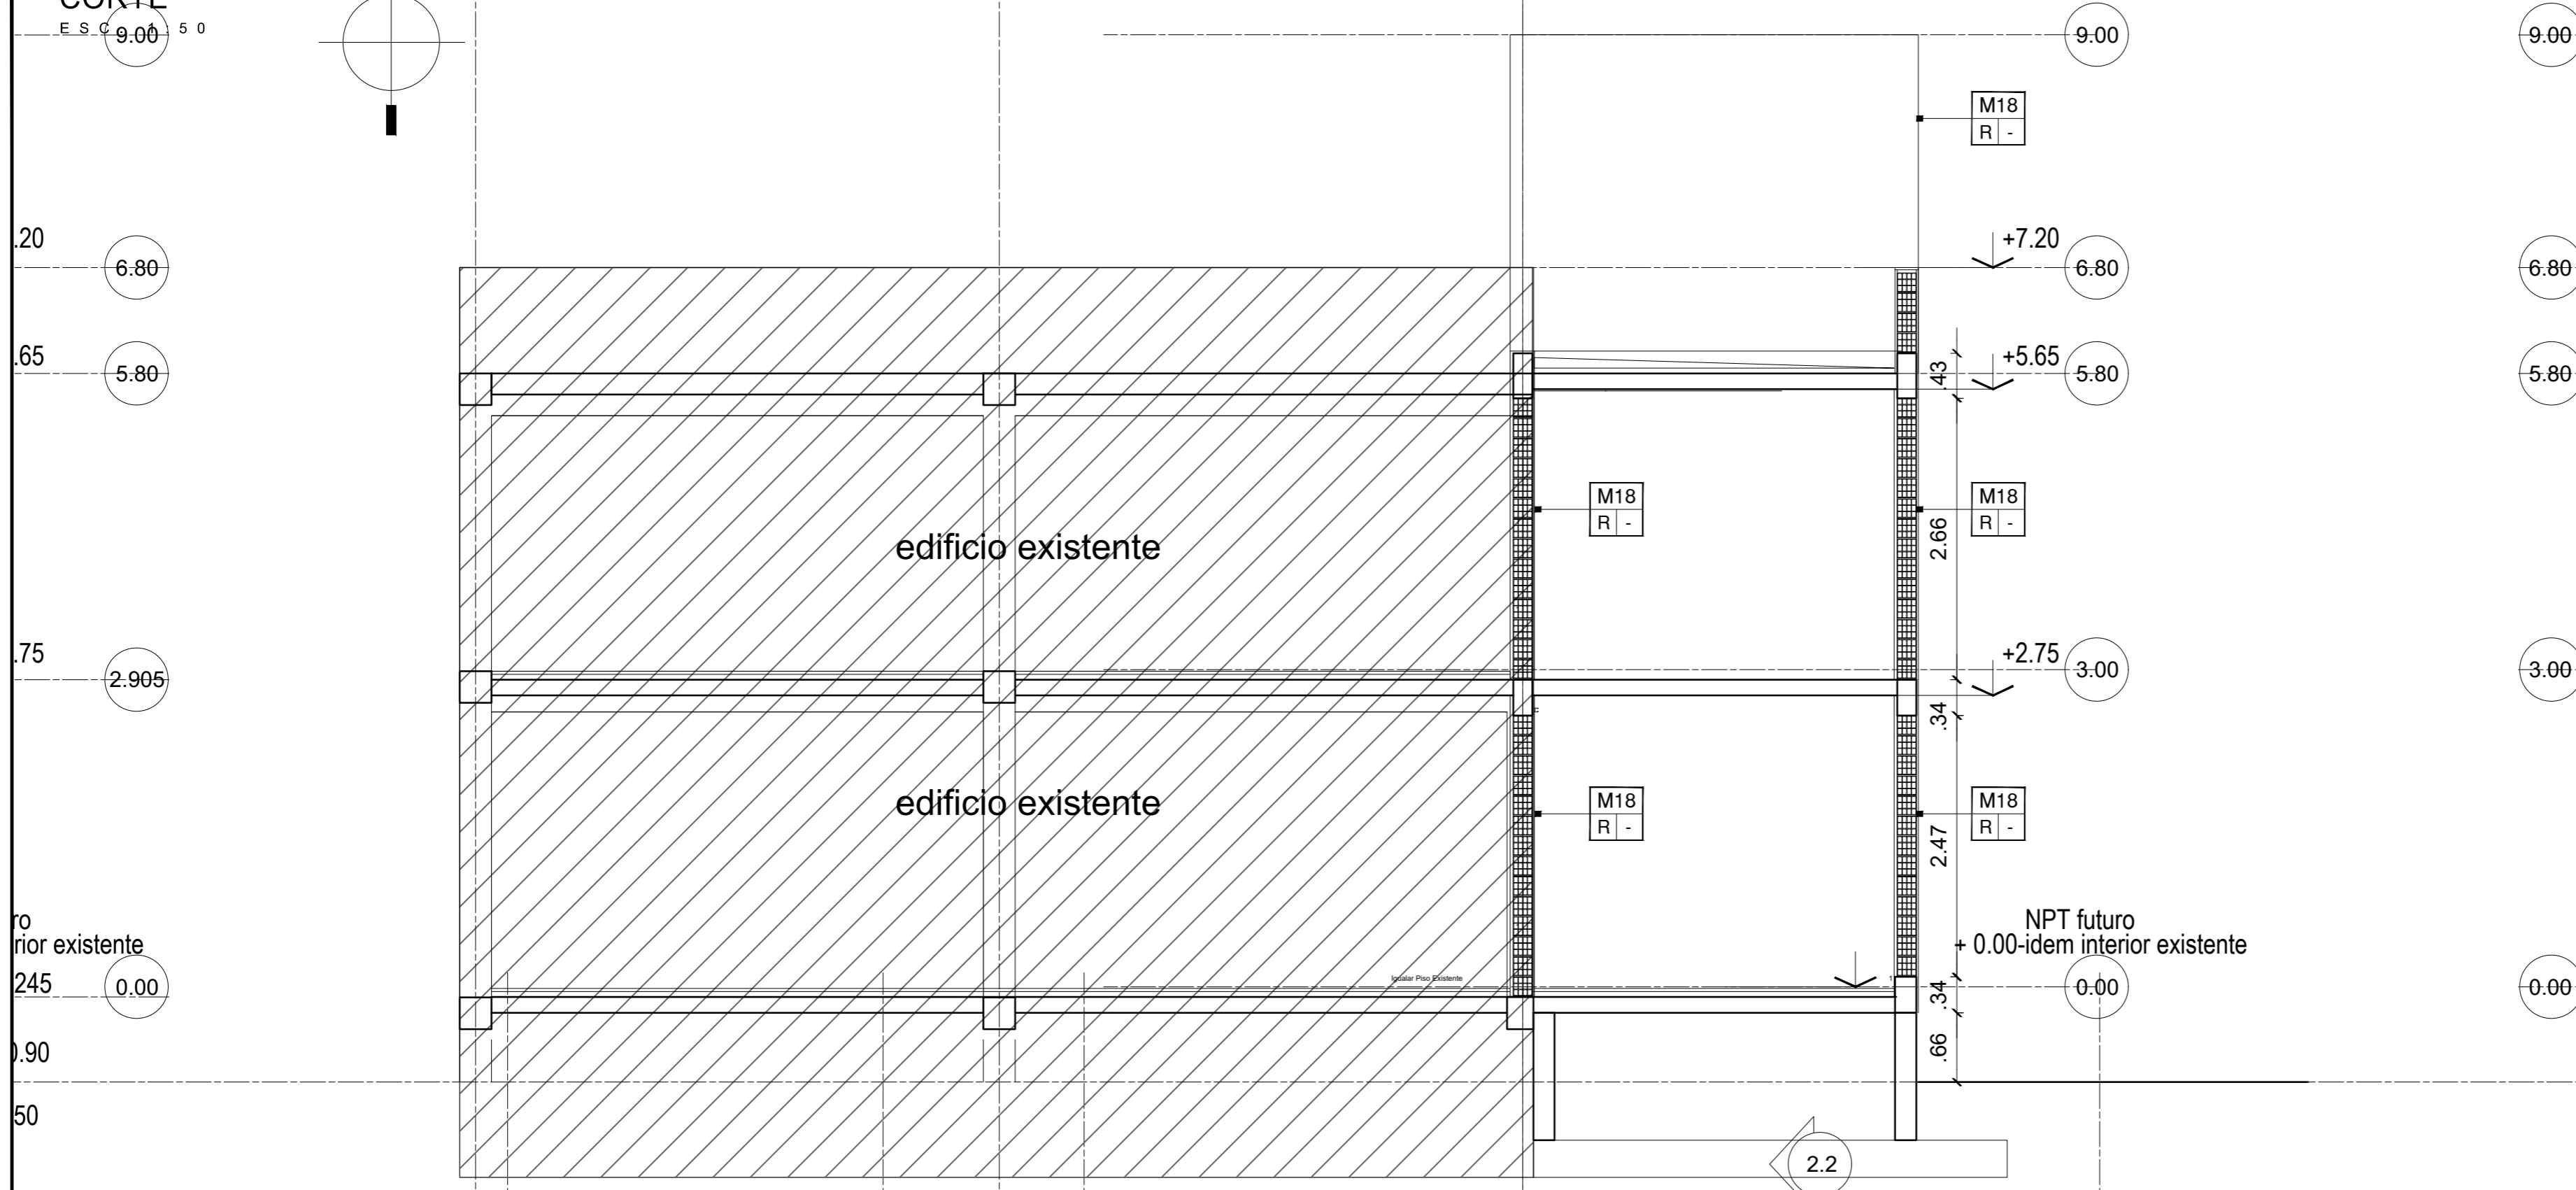


CORTE
E.S.C. 1:50

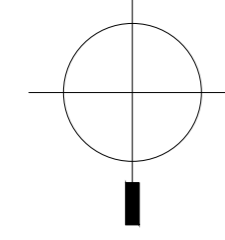


DEFINICIONES:

- S01 SOLADO CERAMICO 45cmx45cm
- S02 HORMIGON PEINADO
- S03 PAV. PREMOLDEADO H6

- T7 BLINDEX 10mm.
Vidrio templado 10mm
- T10 TABIQUE SIMPLE ESPESOR 10cm -
PLACA DE YESO DOBLE -
TERMINACION EXTERIOR E INTERIOR
ENDUIDO PINTURA.
- M12 MURO ESPESOR 15cm - LADRILLO
CERAMICO HUECO 12cm -
SIN TERMINACION
- M18 MURO ESPESOR 23cm - LADRILLO
CERAMICO HUECO 18cm -
EXT. 3 en 1
- M21 MURO ESPESOR 21cm - TABIQUE DE
H'A* TERMINACION VISTA
- RAC REVESTIMIENTO ACERON CORTEN O
SIMILAR

- P00 Puerta
- V00 Ventana
- PF00 Paño Fijo
- R00 Reja
- GC
- RC00 Porton Reja
Corrediza

PLANTA
E.S.C. 1:50

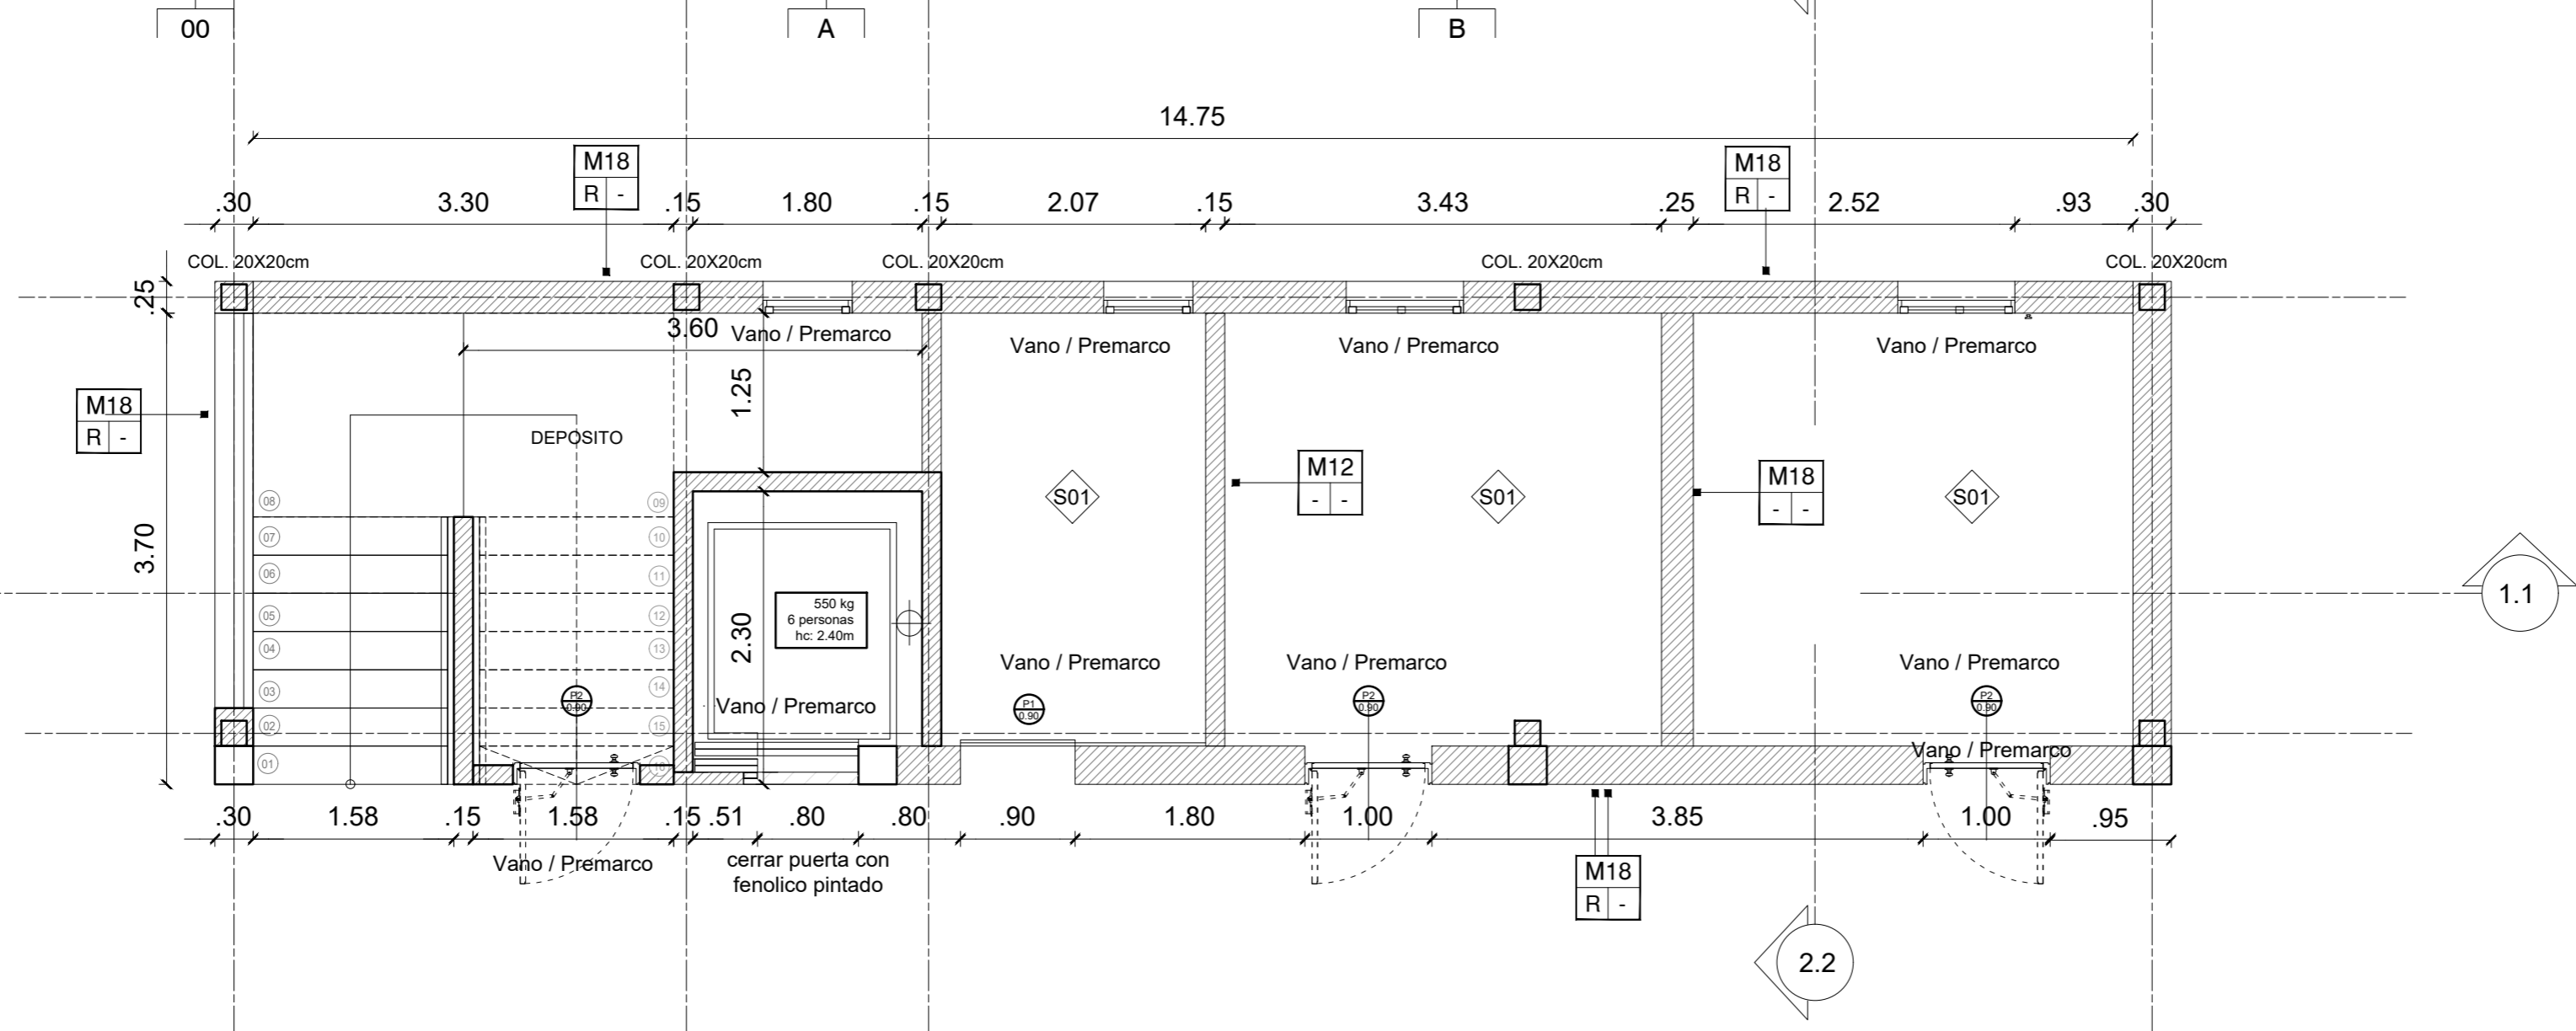

00	EMITIDO	25/07/2016
REVISION	REFERENCIA	FECHA

OBRA:
CENTRO-CIVICO-SUNCHALES

PLANO:
NUCLEO DURO
DETALLE BAÑOS

PLANO N°
DET.03

FECHA

ESCALA S/E

DIBUJO

REVISO

APROBO

Secretaría de Obras - Servicios
y Medio Ambiente