

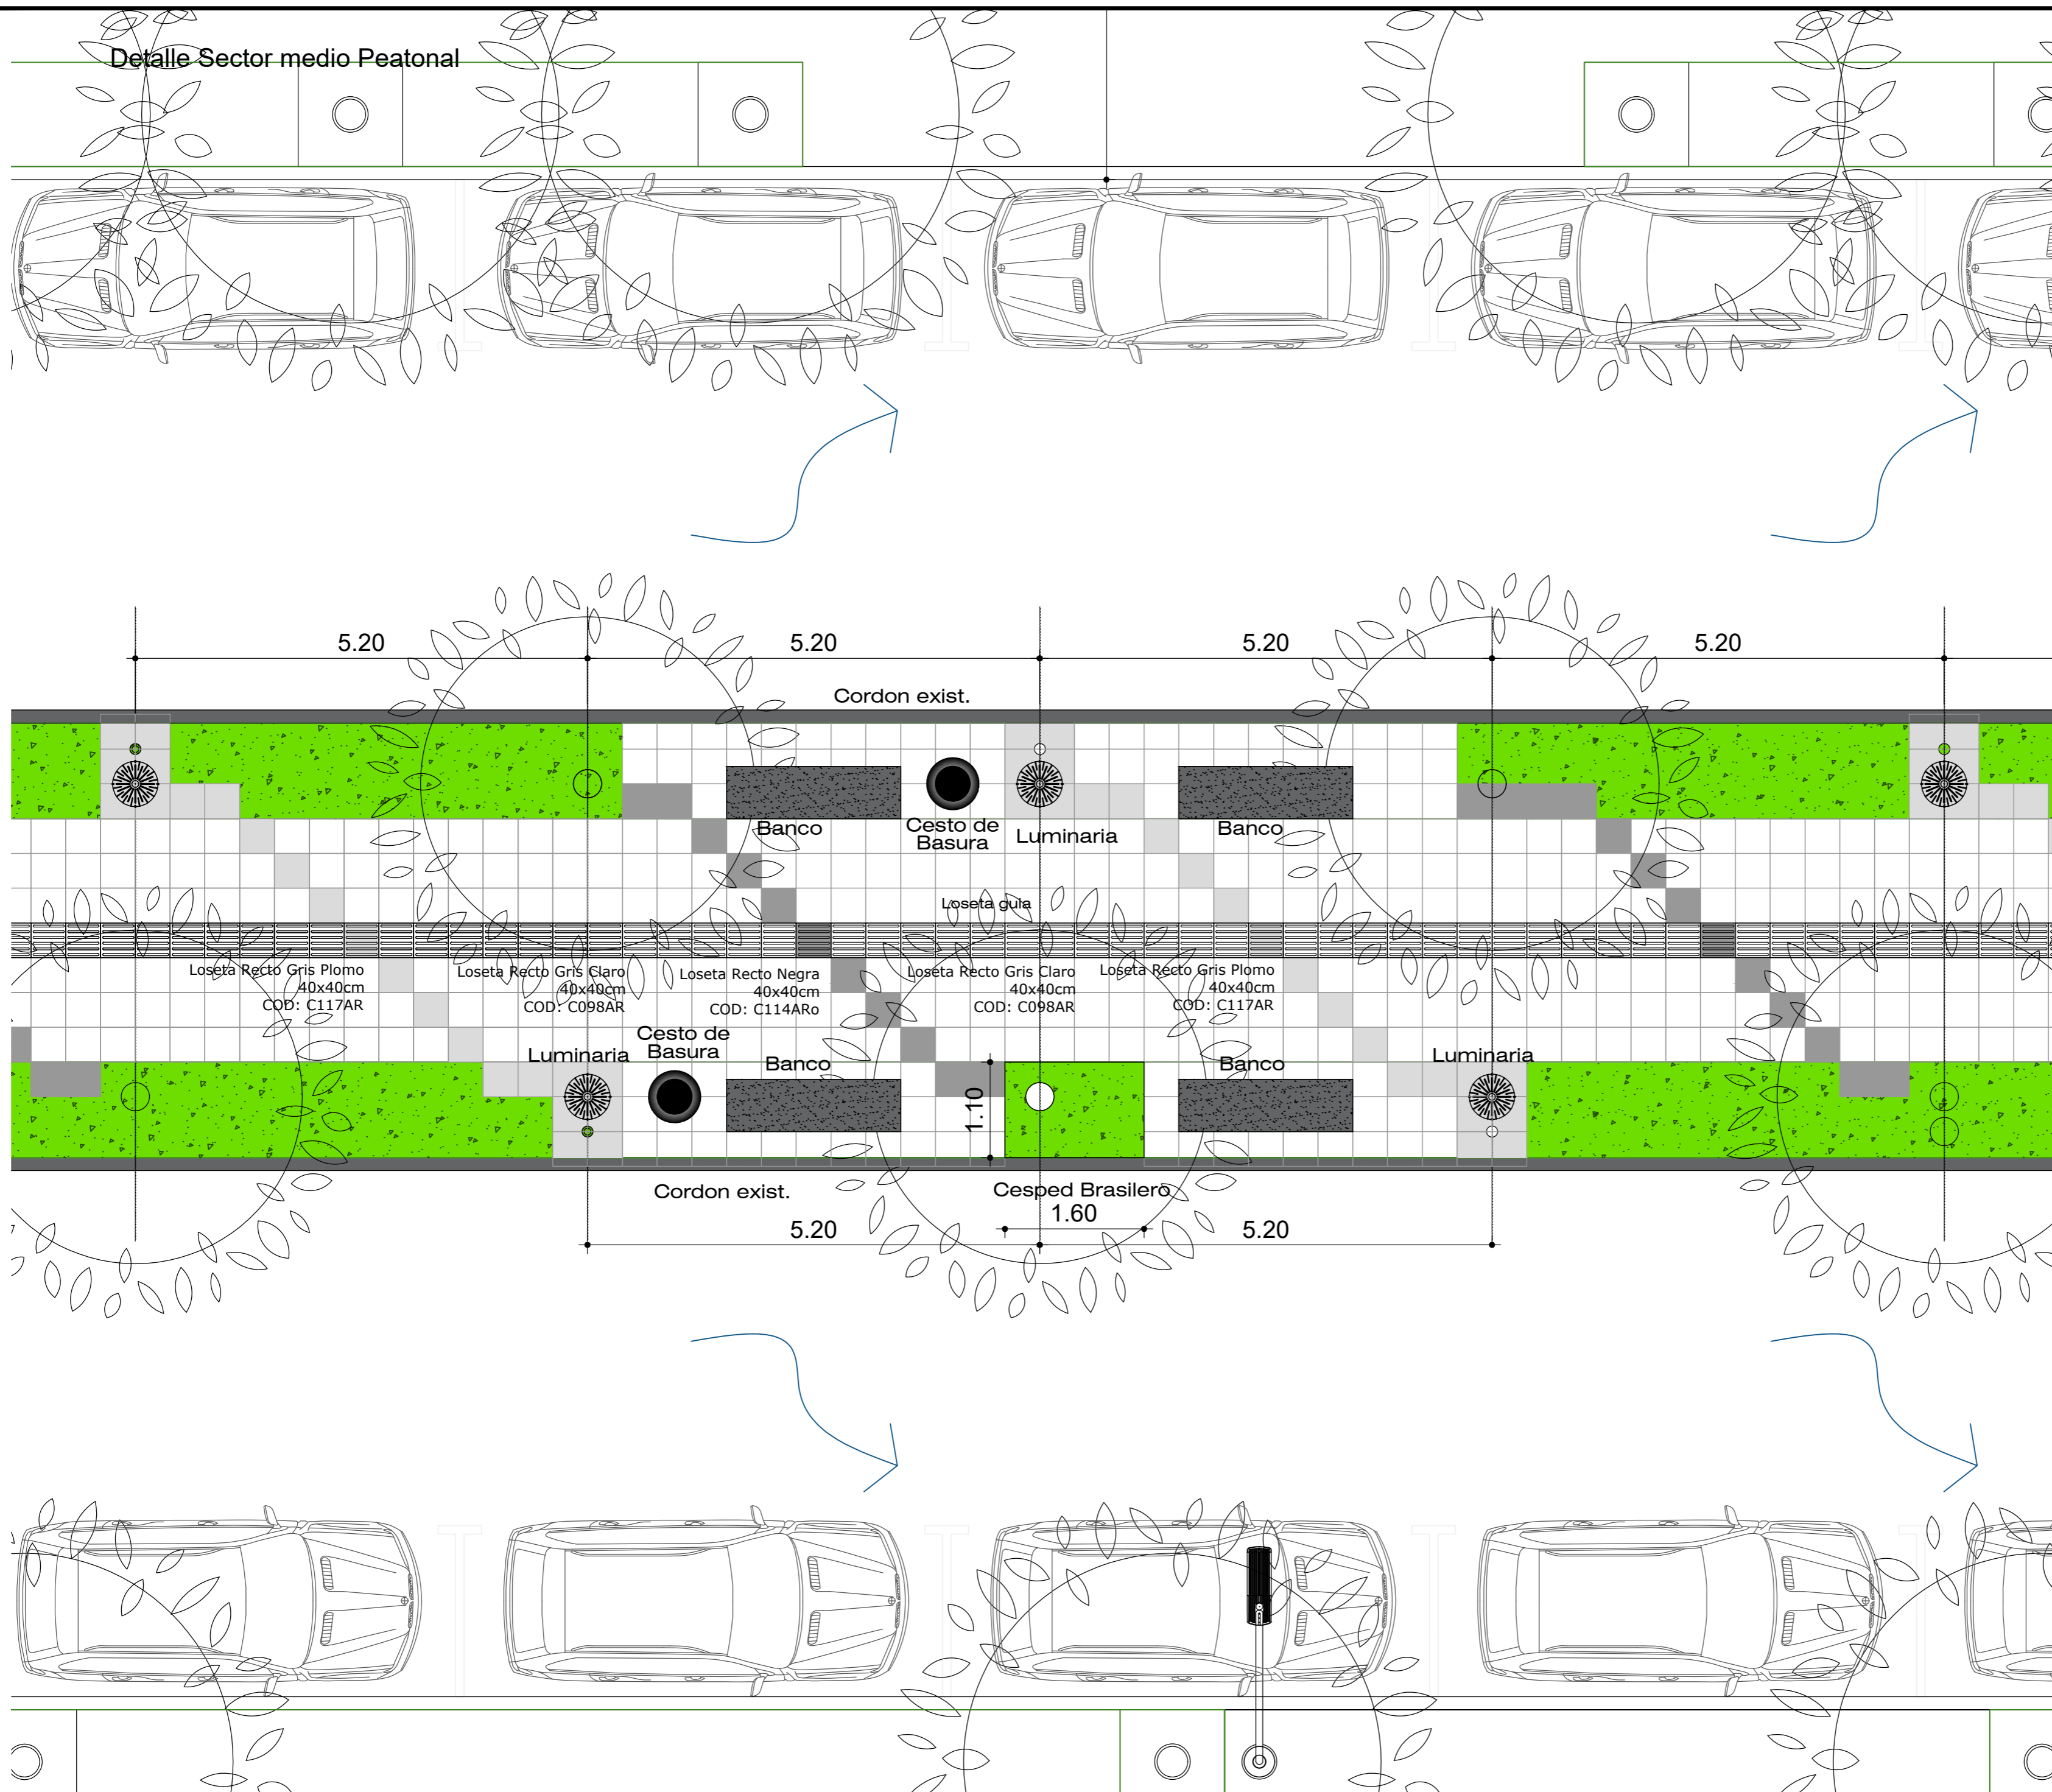
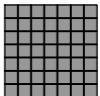
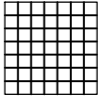
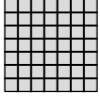


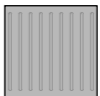


Detalle Sector medio Peatonal

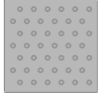

UBICACION:
AVENIDA INDEPENDENCIA

-  Loseta Recto Negra 40x40cm COD: C114ARo
-  Loseta Recto Gris Claro 40x40cm COD: C098AR
-  Loseta Recto Gris Plomo 40x40cm COD: C117AR
-  Loseta Blangino "Guia" 40x40cm COD: C1352G
-  Loseta Blangino "Alerta" 40x40cm COD: C1350G
-  Loseta Blangino "Rampa" 40x40cm COD: C1056A
-  Loseta Blangino "Rampa" 40x40cm COD: C1055A
-  Loseta "Lisa Gris" 40x40cm COD: C520 Puede ejecutarse con cemento

OBRA:
AVENIDA INDEPENDENCIA

PLANO:
PLANTA GENERAL

PLANO N°
AV-04

FECHA 12/5/2018

ESCALA 1:75

DIBUJO

REVISO

APROBO



Secretaría de Obras - Servicios y Medio Ambiente