



CORTE
E S C . 1 : 5 0

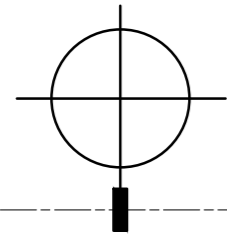

+6.65

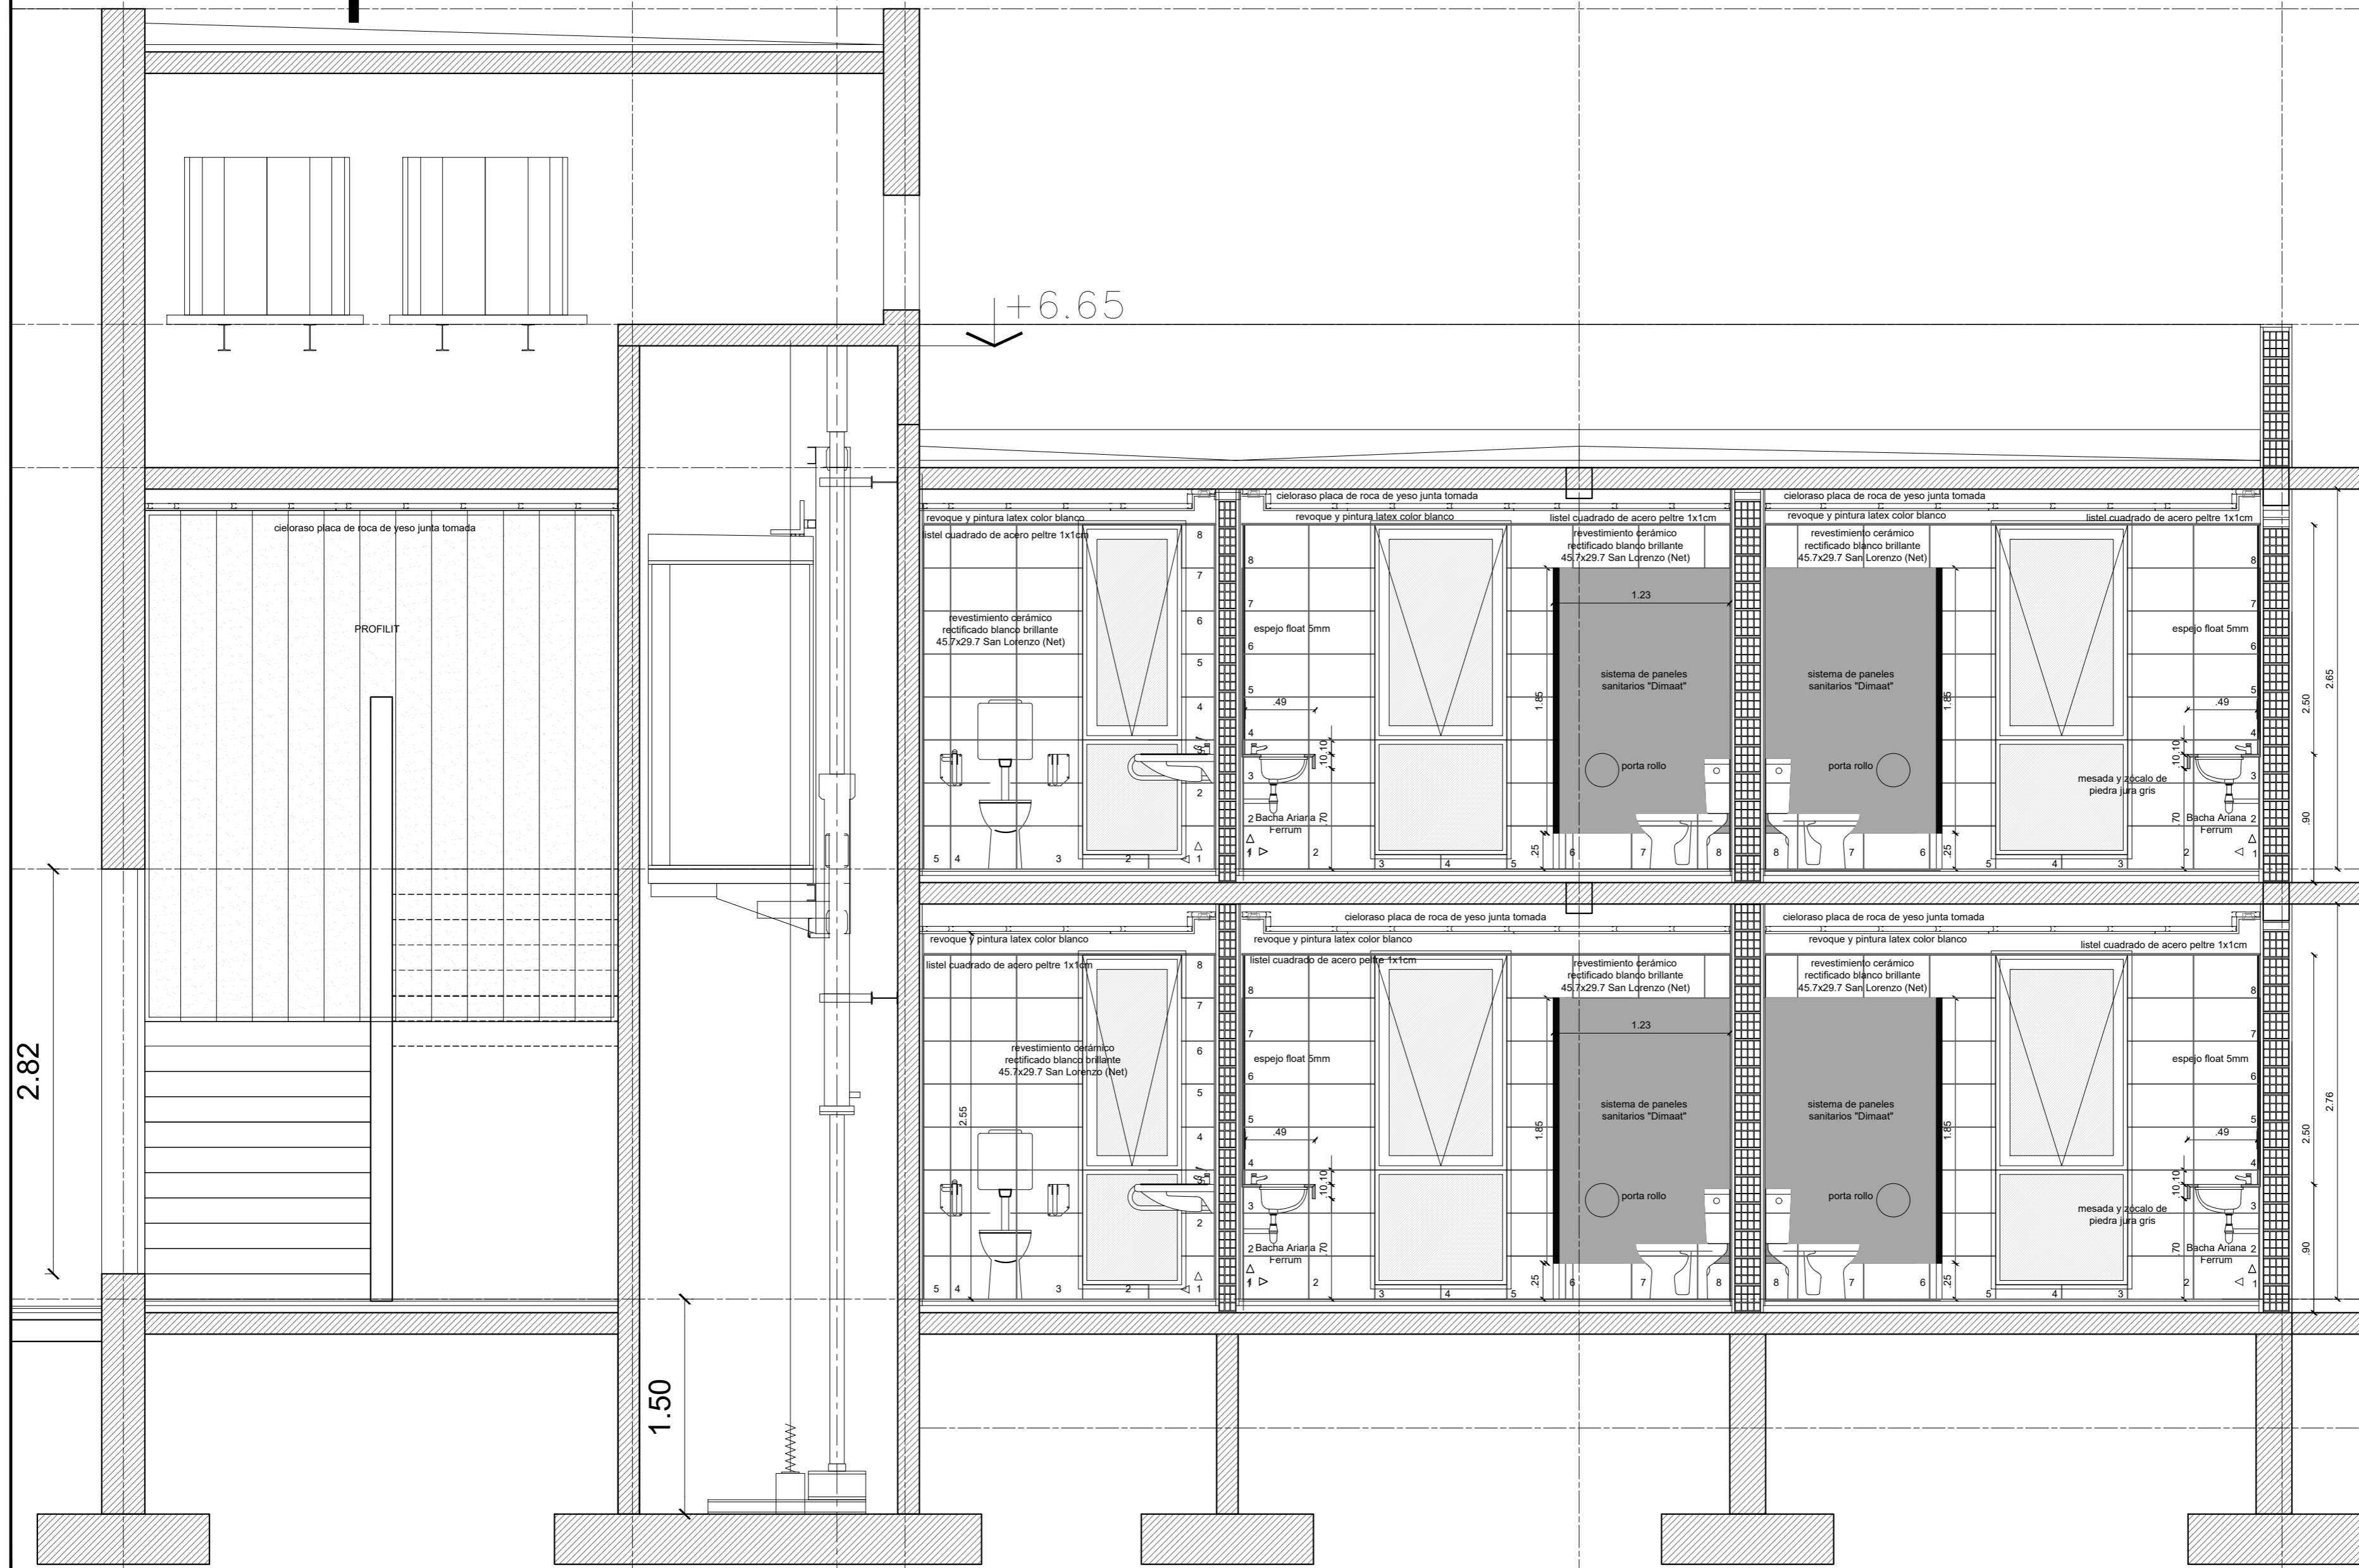

DEFINICIONES:

- S01 SOLADO CERAMICO 45cmx45cm
- S02 HORMIGON PEINADO
- S03 PAV. PREMOLDEADO H6

- T7 BLINDEX 10mm.
V V Vidrio templado 10mm

- T10 TABIQUE SIMPLE ESPESOR 10cm -
E E PLACA DE YESO DOBLE -
TERMINACION EXTERIOR E INTERIOR
ENDUIDO PINTURA.

- M12 MURO ESPESOR 15cm - LADRILLO
CERAMICO HUECO 12cm -
INTERIOR y EXT. GRUESO Y
MONOCAPA.
- M18 MURO ESPESOR 15cm - LADRILLO
CERAMICO HUECO 12cm -
INTERIOR y EXT. GRUESO Y
MONOCAPA.
- M21 MURO ESPESOR 21cm - TABIQUE DE
H"A" TERMINACION VISTA

- RAC REVESTIMIENTO ACERON CORTEN O
A A SIMILAR

- EXIST P00 Puerta V00 Ventana
- EXIST PF00 Paño Fijo R00 Reja
- GC RC00 Porton Reja
Corrediza

| | | |
|----------|------------|------------|
| 00 | EMITIDO | 25/07/2016 |
| REVISION | REFERENCIA | FECHA |

OBRA:
CENTRO-CIVICO-SUNCHALES

PLANO:
NUCLEO DURO
DETALLE BAÑOS

PLANO N°
DET.05

FECHA
ESCALA S/E

DIBUJO
REVISO

APROBO

