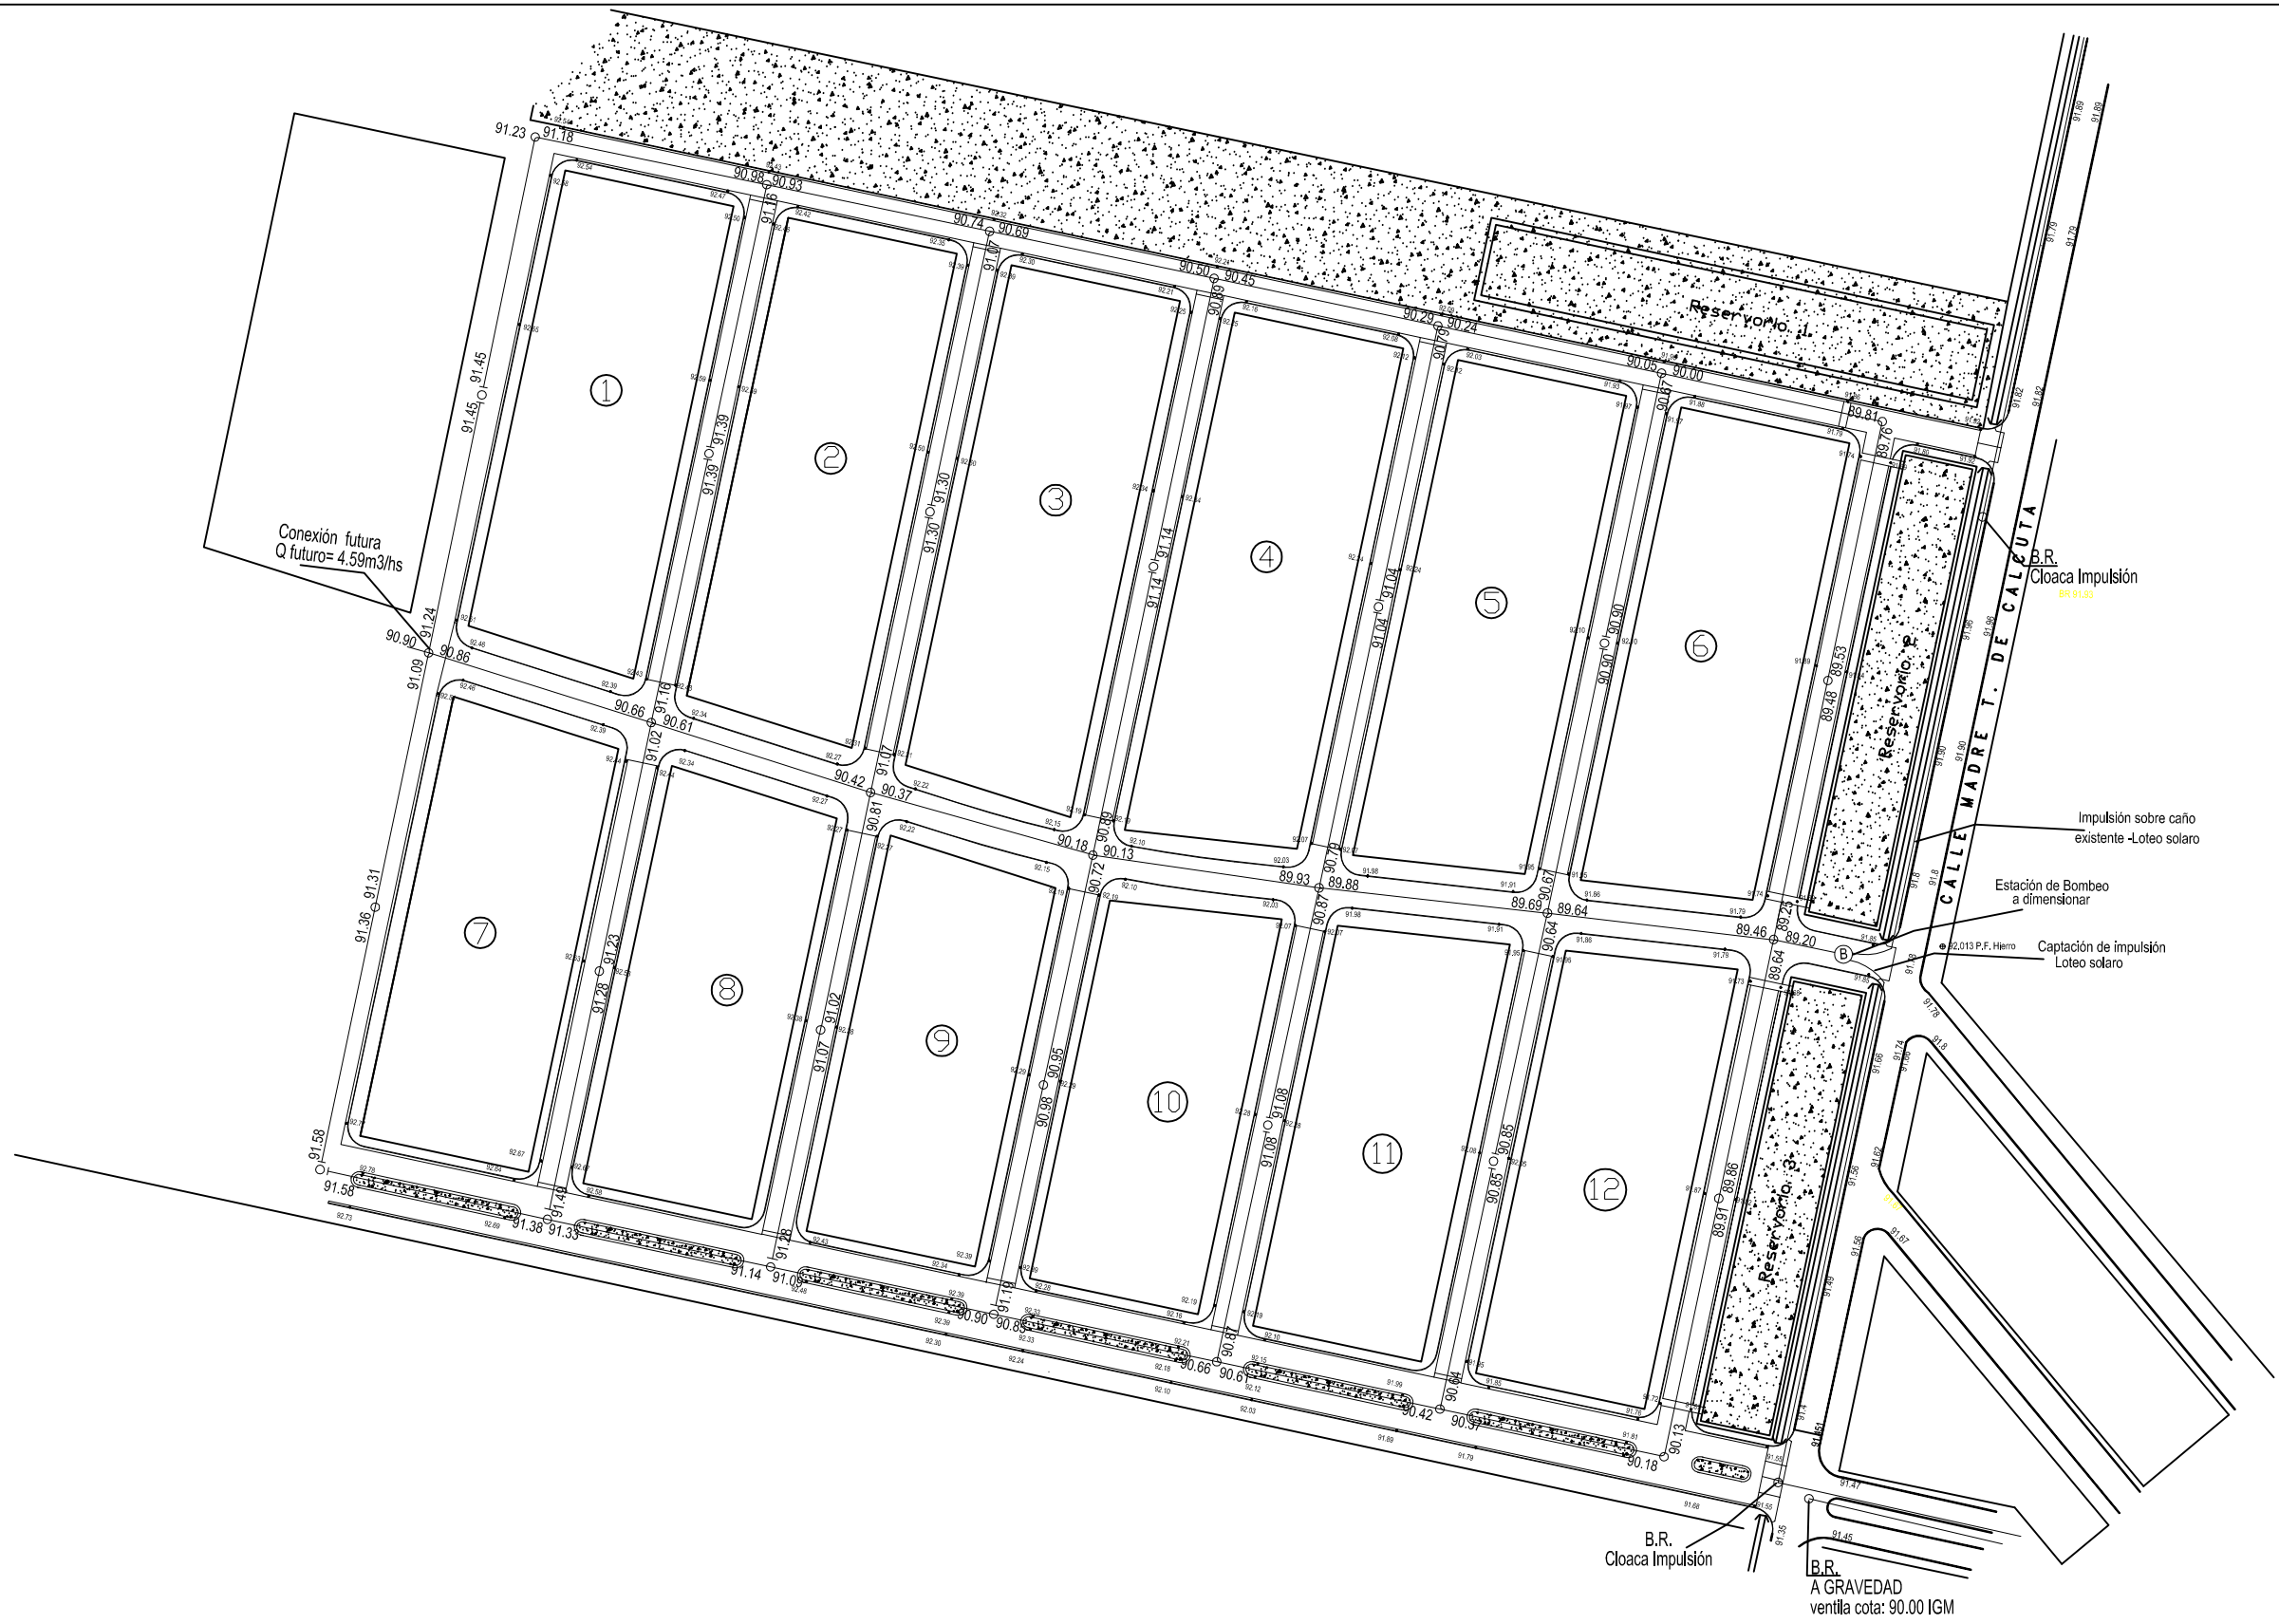

MUNICIPALIDAD DE SUNCHALES

LOTEO MUNICIPAL 14 HECTáREAS

INT: Dr. Gonzalo Toselli

Plano: CLOACAS (COTAS)

PROYECTO:

HERNÁN J. LARROQUETTE
INGENIERO CIVIL
Mat. 1-1376-0

DIBUJO:

HERNÁN J. LARROQUETTE
INGENIERO CIVIL
Mat. 1-1376-0

PLANO Nº 2

MARZO 2019