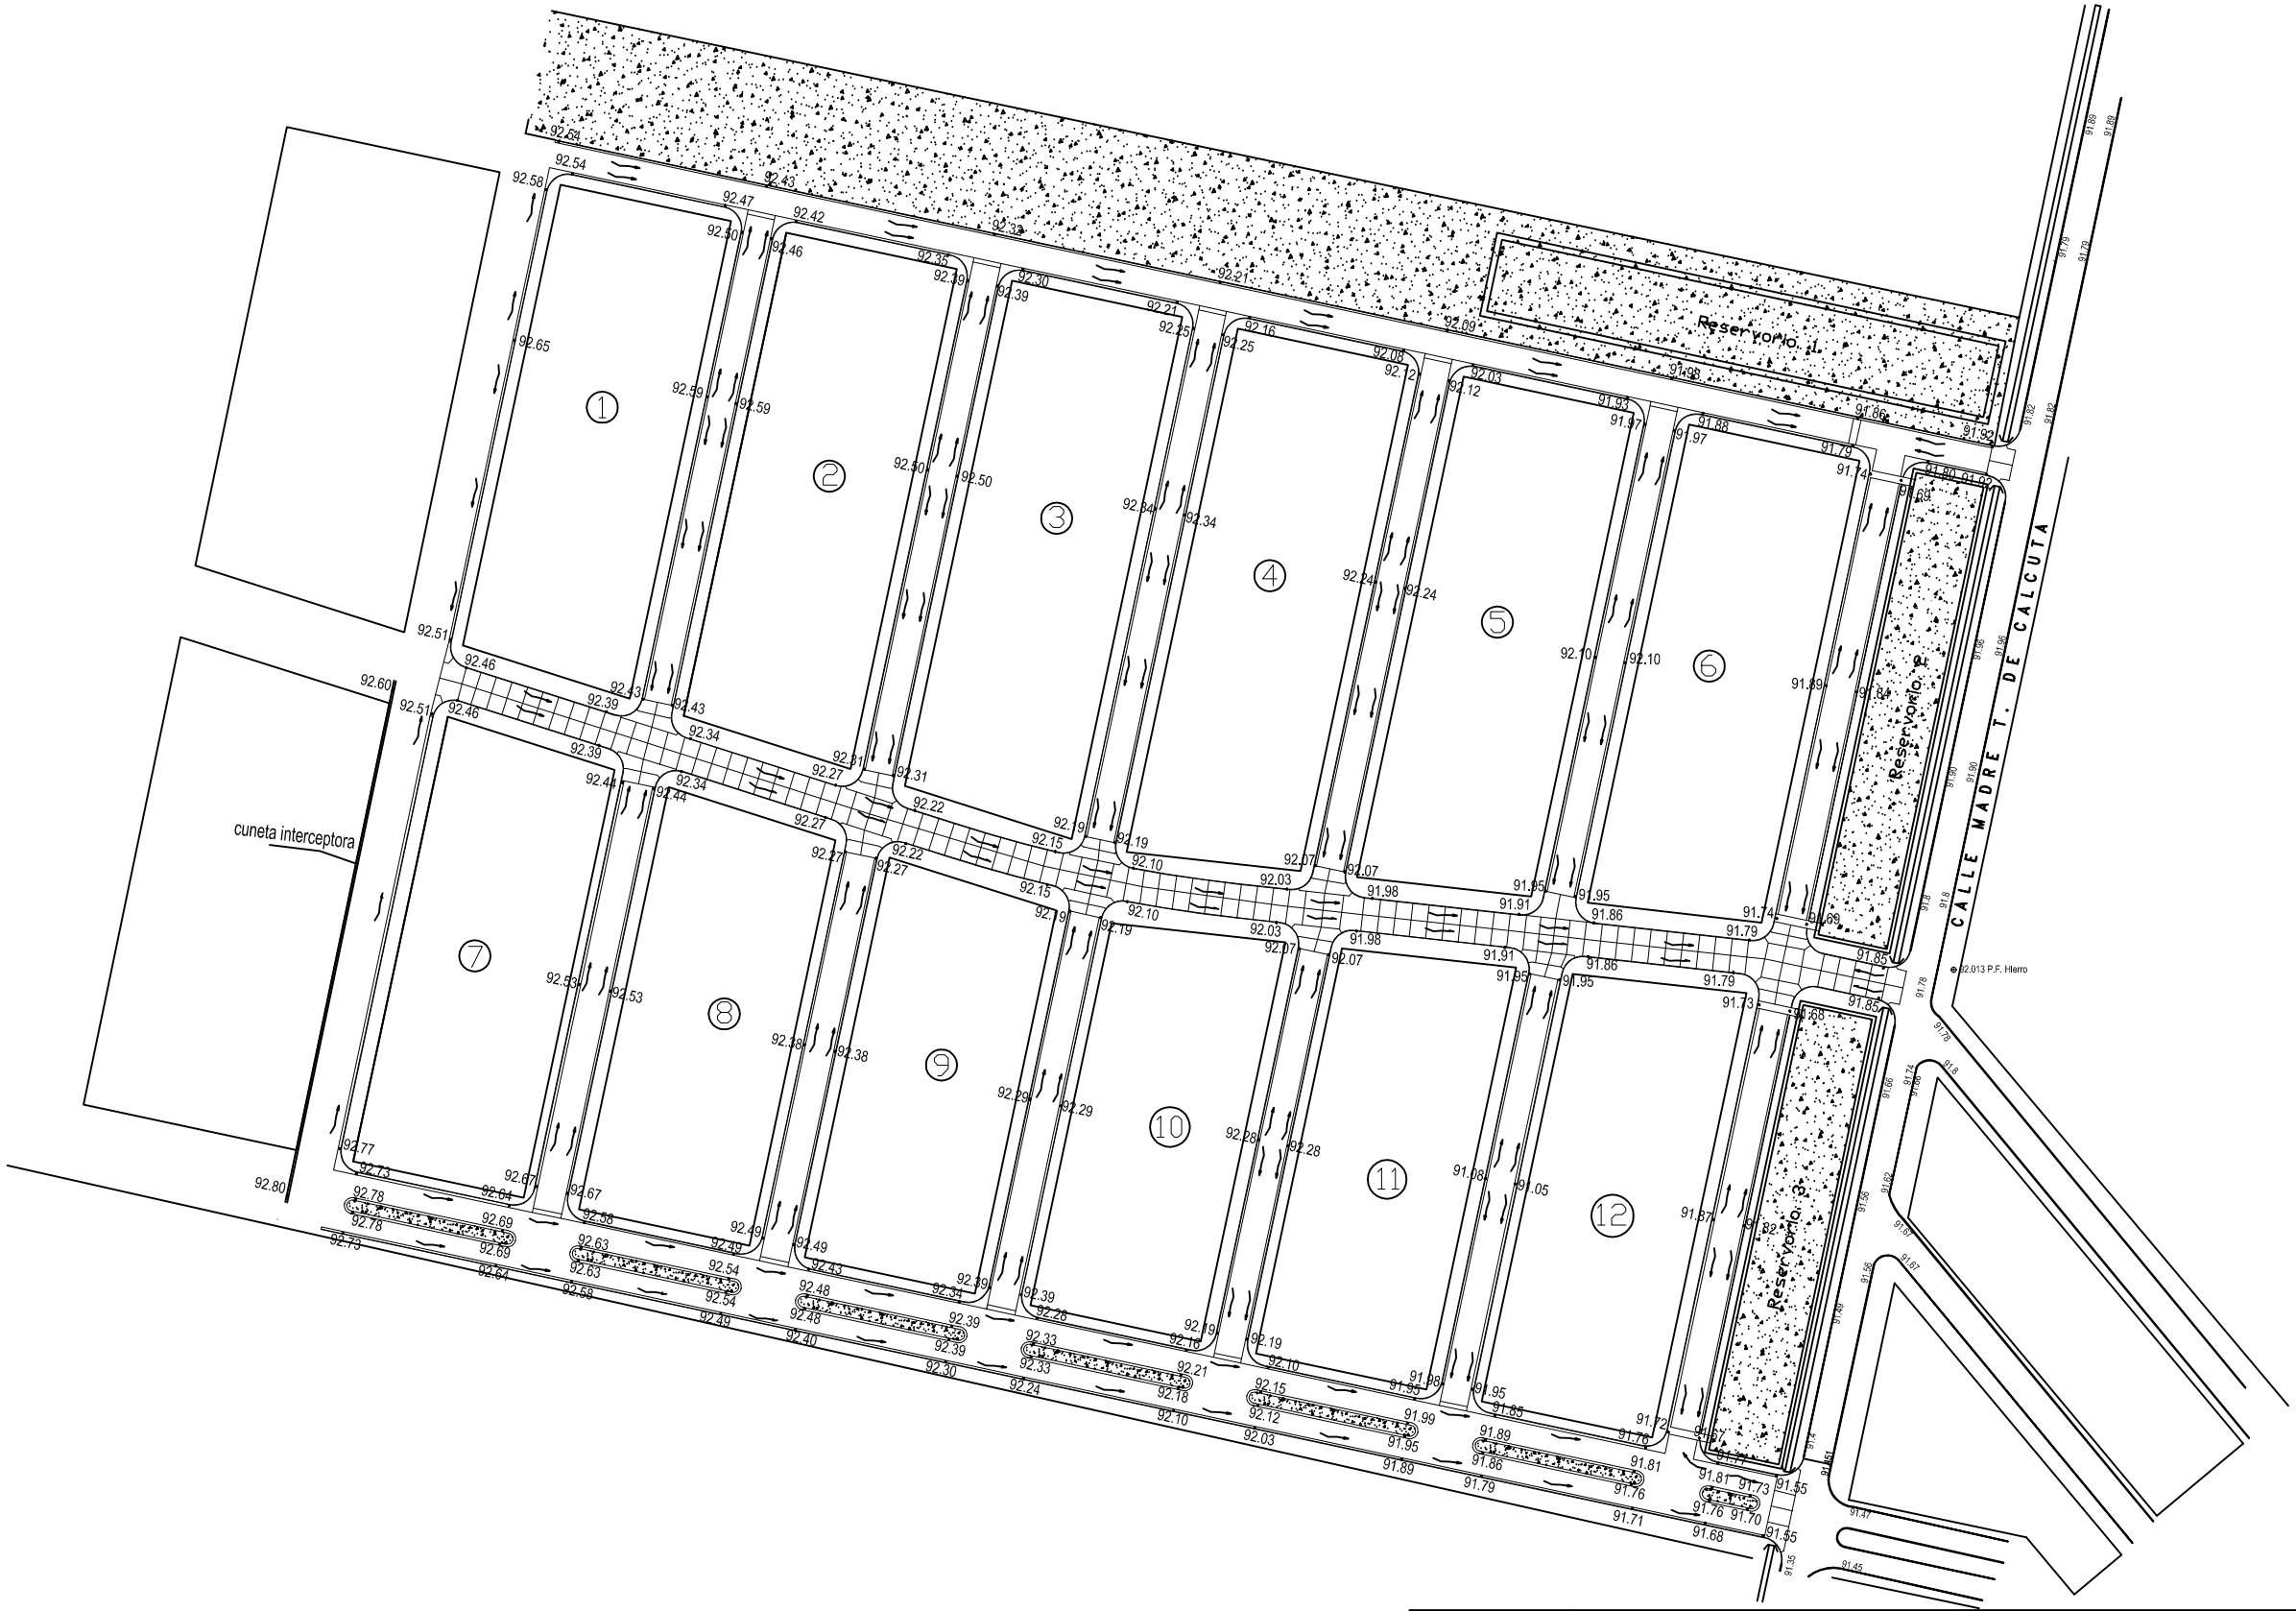

MUNICIPALIDAD DE SUNCHALES

LOTEO MUNICIPAL 14 HECTáREAS

INT: Dr. Gonzalo Toselli	Plano: INFRAESTRUCTURA VIAL	
PROYECTO: HERNÁN J. LARROQUETTE INGENIERO CIVIL Mat. 1-1376-0	DIBUJO: HERNÁN J. LARROQUETTE INGENIERO CIVIL Mat. 1-1376-0	PLANO Nº5
		MARZO 2019