

Canal a cielo abierto existente

Obra de desampa
según detalle

Rámpa de H²A⁺ a elevar

Acamfilite N°2 a elevar

Rámpa de H²A⁺
a elevar

Canal a cielo abierto existente

Calle Madre Teresa de Calcuta

Rámpa de H²A⁺
a elevar


Acamfilite N°1 a elevar

Canal a cielo abierto existente

Calle Madre Teresa de Calcuta

Rámpa de H²A⁺
a elevar

Canal a cielo abierto existente

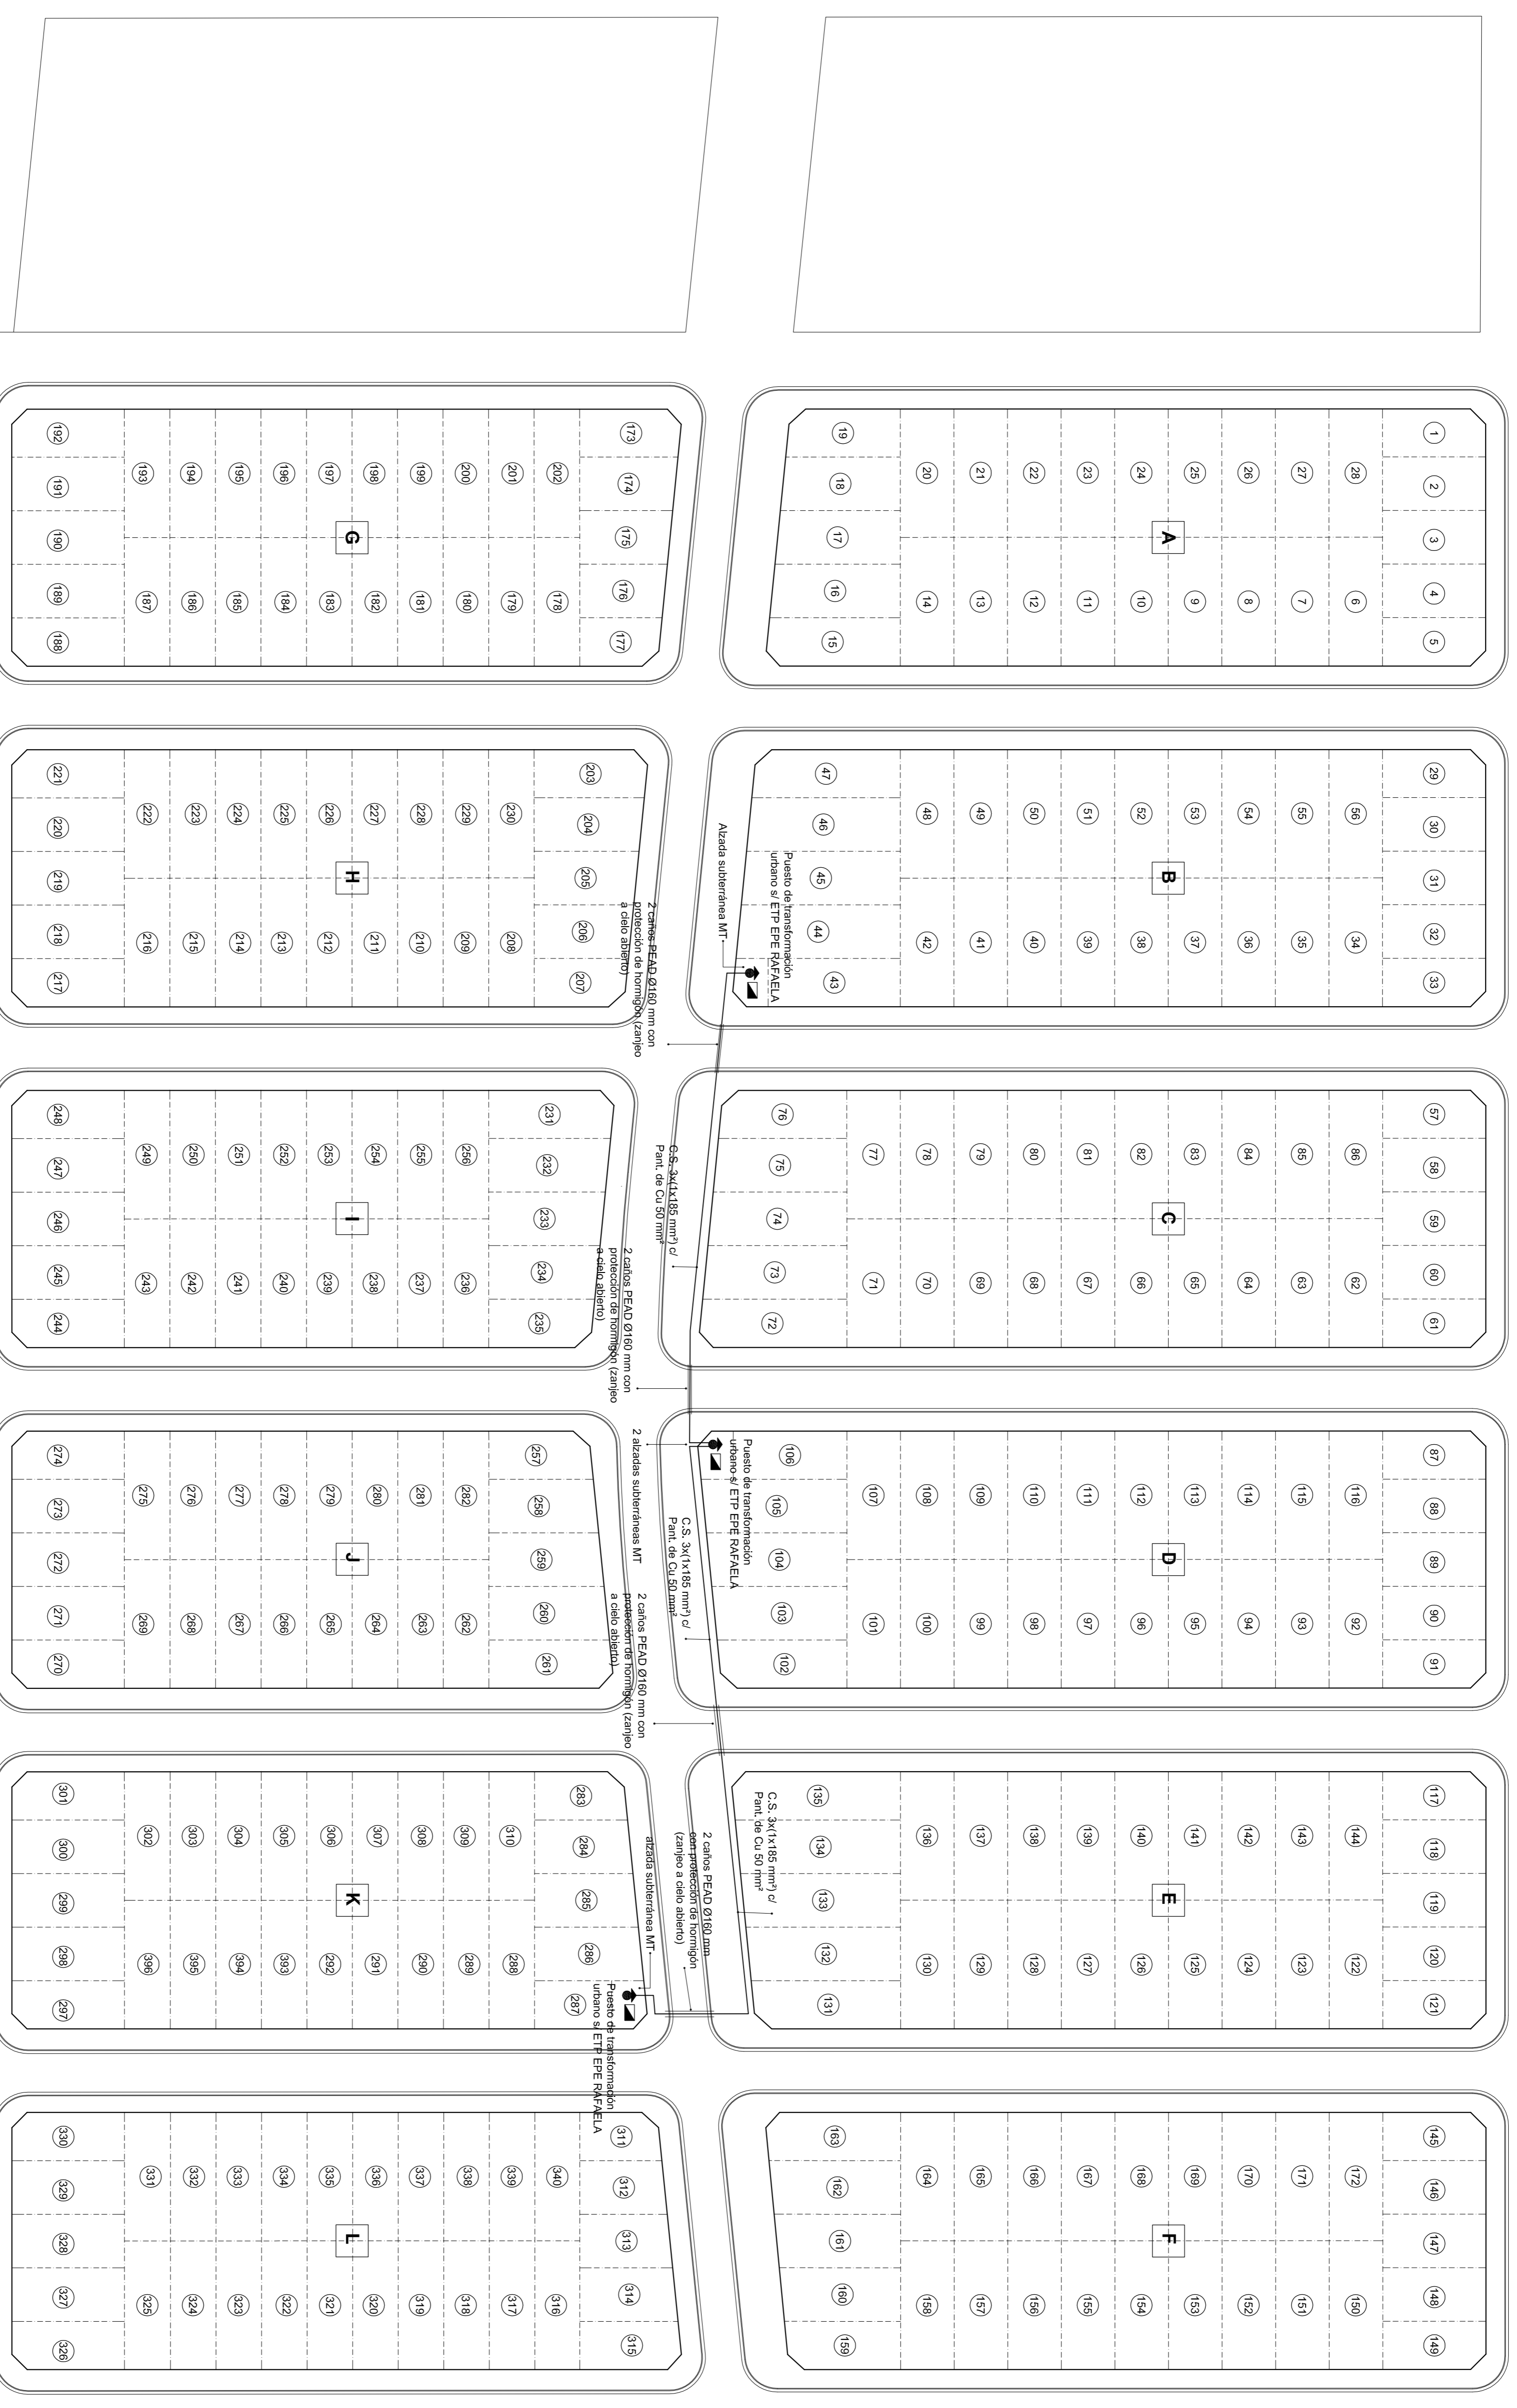

DIRECCIÓN PROVINCIAL DE VIVIENDA Y URBANISMO

OBRA:
Barrio Parque Residencial Sur - 340 lotes e infraestructura -
Municipalidad de Sunchales - Departamento Castellanos

PLANO: Red subterránea de Media Tensión

RE-02

Z:\INFRAESTRUCTURA\Urg 2017_09